

Приложение №1
к правилам землепользования и застройки
Лыковского сельского поселения
Подгоренского муниципального района
Воронежской области

СВЕДЕНИЯ О ГРАНИЦАХ ТЕРРИТОРИАЛЬНЫХ ЗОН,
СОДЕРЖАЩИЕ ГРАФИЧЕСКОЕ ОПИСАНИЕ МЕСТОПОЛОЖЕНИЯ
ГРАНИЦ ТЕРРИТОРИАЛЬНЫХ ЗОН, ПЕРЕЧЕНЬ КООРДИНАТ
ХАРАКТЕРНЫХ ТОЧЕК ГРАНИЦ ТЕРРИТОРИАЛЬНЫХ ЗОН
СЕЛА ЛЫКОВО

ОПИСАНИЕ МЕСТОПОЛОЖЕНИЯ ГРАНИЦ

Зона застройки индивидуальными жилыми домами - Ж1

(наименование объекта, местоположение границ которого описано
(далее - объект)

Раздел 1

Сведения об объекте		
№ п/п	Характеристики объекта	Описание характеристик
1	2	3
1	Местоположение объекта	Воронежская область, Подгоренский муниципальный район, Лыковское сельское поселение, село Лыково
2	Площадь объекта $\pm$ величина погрешности определения площади ($P \pm \Delta P$)	2281179+/-5286 м ²
3	Иные характеристики объекта	-

Раздел 2

Сведения о местоположении границ объекта					
1. Система координат: МСК - 36, зона 1					
2. Сведения о характерных точках границ объекта					
Обозначение характерных точек границ	Координаты, м		Метод определения координат характерной точки	Средняя квадратическая погрешность положения характерной точки (Mt), м	Описание обозначения точки на местности (при наличии)
	X	Y			
1	2	3	4	5	6
1	390267.87	1340941.24	Картометрический	1.00	-
2	390357.49	1341375.07	Картометрический	1.00	-
3	390385.36	1341547.95	Картометрический	1.00	-
4	390453.70	1341935.62	Картометрический	1.00	-
5	390462.25	1341966.42	Картометрический	1.00	-
6	390383.18	1342118.58	Картометрический	1.00	-
7	390282.68	1342286.59	Картометрический	1.00	-
8	390269.37	1342315.48	Картометрический	1.00	-
9	390251.27	1342302.40	Картометрический	1.00	-
10	390236.55	1342328.88	Картометрический	1.00	-
11	390194.23	1342374.79	Картометрический	1.00	-
12	390126.51	1342441.44	Картометрический	1.00	-
13	390085.52	1342407.08	Картометрический	1.00	-
14	390069.96	1342392.84	Картометрический	1.00	-
15	390036.68	1342363.13	Картометрический	1.00	-
16	390018.97	1342349.00	Картометрический	1.00	-
17	389991.08	1342379.90	Картометрический	1.00	-
18	389963.58	1342407.41	Картометрический	1.00	-
19	389931.92	1342429.28	Картометрический	1.00	-
20	390029.30	1342503.71	Картометрический	1.00	-
21	390019.39	1342512.52	Картометрический	1.00	-
22	390029.91	1342522.68	Картометрический	1.00	-
23	390033.58	1342533.45	Картометрический	1.00	-
24	390006.65	1342562.95	Картометрический	1.00	-
25	389992.31	1342569.84	Картометрический	1.00	-
26	389978.01	1342567.01	Картометрический	1.00	-
27	389970.77	1342573.02	Картометрический	1.00	-
28	389974.05	1342589.61	Картометрический	1.00	-
29	389932.03	1342641.31	Картометрический	1.00	-
30	389889.70	1342685.43	Картометрический	1.00	-
31	389885.76	1342689.25	Картометрический	1.00	-
32	389885.76	1342690.16	Картометрический	1.00	-
33	389884.83	1342690.16	Картометрический	1.00	-
34	389843.01	1342730.74	Картометрический	1.00	-
35	389813.79	1342758.08	Картометрический	1.00	-
36	389795.02	1342774.68	Картометрический	1.00	-

1	2	3	4	5	6
37	389757.82	1342795.37	Картометрический	1.00	-
38	389726.20	1342803.65	Картометрический	1.00	-
39	389709.11	1342804.79	Картометрический	1.00	-
40	389682.41	1342801.70	Картометрический	1.00	-
41	389652.46	1342797.30	Картометрический	1.00	-
42	389611.16	1342788.76	Картометрический	1.00	-
43	389557.15	1342779.22	Картометрический	1.00	-
44	389466.94	1342755.62	Картометрический	1.00	-
45	389430.22	1342746.32	Картометрический	1.00	-
46	389418.72	1342739.10	Картометрический	1.00	-
47	389406.60	1342740.93	Картометрический	1.00	-
48	389367.84	1342733.96	Картометрический	1.00	-
49	389358.89	1342729.49	Картометрический	1.00	-
50	389348.78	1342718.28	Картометрический	1.00	-
51	389338.37	1342698.57	Картометрический	1.00	-
52	389324.30	1342703.96	Картометрический	1.00	-
53	389327.86	1342722.80	Картометрический	1.00	-
54	389326.75	1342727.55	Картометрический	1.00	-
55	389221.60	1342540.83	Картометрический	1.00	-
56	389172.49	1342405.35	Картометрический	1.00	-
57	389126.09	1342289.53	Картометрический	1.00	-
58	389108.33	1342106.60	Картометрический	1.00	-
59	389141.21	1342130.03	Картометрический	1.00	-
60	389096.07	1341857.15	Картометрический	1.00	-
61	389087.12	1341836.26	Картометрический	1.00	-
62	389089.04	1341790.28	Картометрический	1.00	-
63	389131.69	1341738.45	Картометрический	1.00	-
64	389118.42	1341690.70	Картометрический	1.00	-
65	389095.40	1341662.49	Картометрический	1.00	-
66	389068.77	1341628.45	Картометрический	1.00	-
67	389006.69	1341575.82	Картометрический	1.00	-
68	388950.88	1341509.11	Картометрический	1.00	-
69	388876.44	1341571.30	Картометрический	1.00	-
70	388757.72	1341485.55	Картометрический	1.00	-
71	388725.69	1341402.64	Картометрический	1.00	-
72	388718.32	1341337.04	Картометрический	1.00	-
73	388720.29	1341261.83	Картометрический	1.00	-
74	388720.47	1341245.77	Картометрический	1.00	-
75	388720.45	1341227.13	Картометрический	1.00	-
76	388745.27	1341120.44	Картометрический	1.00	-
77	388782.16	1341065.50	Картометрический	1.00	-
78	388850.30	1341010.81	Картометрический	1.00	-
79	389045.98	1340918.08	Картометрический	1.00	-
80	389181.36	1340891.76	Картометрический	1.00	-
81	389264.03	1340924.06	Картометрический	1.00	-
82	389402.54	1340978.18	Картометрический	1.00	-
83	389519.52	1341003.05	Картометрический	1.00	-
84	389622.68	1340926.50	Картометрический	1.00	-

1	2	3	4	5	6
85	389689.10	1340955.73	Картометрический	1.00	-
86	389698.08	1340897.94	Картометрический	1.00	-
87	389749.57	1340897.80	Картометрический	1.00	-
88	389791.59	1340888.52	Картометрический	1.00	-
89	389908.14	1340891.37	Картометрический	1.00	-
90	390031.74	1340824.59	Картометрический	1.00	-
91	390073.13	1340868.71	Картометрический	1.00	-
92	390093.37	1340867.47	Картометрический	1.00	-
93	390134.27	1340929.40	Картометрический	1.00	-
94	390170.94	1340905.81	Картометрический	1.00	-
1	390267.87	1340941.24	Картометрический	1.00	-
95	389851.46	1341962.97	Картометрический	1.00	-
96	389854.54	1341969.12	Картометрический	1.00	-
97	389854.28	1341981.92	Картометрический	1.00	-
98	389862.57	1341993.59	Картометрический	1.00	-
99	389911.08	1342082.64	Картометрический	1.00	-
100	389918.63	1342105.51	Картометрический	1.00	-
101	389902.23	1342116.47	Картометрический	1.00	-
102	389881.01	1342137.33	Картометрический	1.00	-
103	389855.22	1342148.69	Картометрический	1.00	-
104	389867.49	1342186.25	Картометрический	1.00	-
105	389865.85	1342188.82	Картометрический	1.00	-
106	389868.74	1342209.16	Картометрический	1.00	-
107	389800.76	1342290.21	Картометрический	1.00	-
108	389797.89	1342304.26	Картометрический	1.00	-
109	389760.35	1342322.93	Картометрический	1.00	-
110	389743.99	1342288.79	Картометрический	1.00	-
111	389759.43	1342283.71	Картометрический	1.00	-
112	389764.49	1342280.99	Картометрический	1.00	-
113	389776.60	1342275.46	Картометрический	1.00	-
114	389786.30	1342264.29	Картометрический	1.00	-
115	389740.00	1342192.69	Картометрический	1.00	-
116	389715.89	1342157.83	Картометрический	1.00	-
117	389726.51	1342149.22	Картометрический	1.00	-
118	389741.71	1342138.74	Картометрический	1.00	-
119	389783.67	1342115.89	Картометрический	1.00	-
120	389790.70	1342100.20	Картометрический	1.00	-
121	389829.73	1342078.04	Картометрический	1.00	-
122	389781.91	1342003.77	Картометрический	1.00	-
123	389792.17	1341997.39	Картометрический	1.00	-
95	389851.46	1341962.97	Картометрический	1.00	-

3. Сведения о характерных точках части (частей) границы объекта					
Обозначение характерных точек части границы	Координаты, м		Метод определения координат характерной точки	Средняя квадратическая погрешность положения характерной точки (Mt), м	Описание обозначения точки на местности (при наличии)
	X	Y			
1	2	3	4	5	6
Часть №					
-	-	-	-	-	-

Раздел 4
План границ объекта



Заместитель руководителя БУДО «Нормативно-проектный центр»
Подпись: А.В. Ромашов Дата « 14 » февраля 2020 г.
Место для оттиска печати (для районного лица, составившего описание местоположения границ объекта)

ОПИСАНИЕ МЕСТОПОЛОЖЕНИЯ ГРАНИЦ

Общественно-деловая зона - ОД

(наименование объекта, местоположение границ которого описано
(далее - объект)

Раздел 1

Сведения об объекте		
№ п/п	Характеристики объекта	Описание характеристик
1	2	3
1	Местоположение объекта	Воронежская область, Подгоренский муниципальный район, Лыковское сельское поселение, село Лыково
2	Площадь объекта $\pm$ величина погрешности определения площади ($P \pm \Delta P$)	34871 $\pm$ 654 м ²
3	Иные характеристики объекта	-

Раздел 2

Сведения о местоположении границ объекта					
1. Система координат: МСК - 36, зона 1					
2. Сведения о характерных точках границ объекта					
Обозначение характерных точек границ	Координаты, м		Метод определения координат характерной точки	Средняя квадратическая погрешность положения характерной точки (Mt), м	Описание обозначения точки на местности (при наличии)
	X	Y			
1	2	3	4	5	6
1	389829.73	1342078.04	Картометрический	1.00	-
2	389855.22	1342148.69	Картометрический	1.00	-
3	389867.49	1342186.25	Картометрический	1.00	-
4	389865.85	1342188.82	Картометрический	1.00	-
5	389868.74	1342209.16	Картометрический	1.00	-
6	389800.76	1342290.21	Картометрический	1.00	-
7	389797.89	1342304.26	Картометрический	1.00	-
8	389760.35	1342322.93	Картометрический	1.00	-
9	389743.99	1342288.79	Картометрический	1.00	-
10	389759.43	1342283.71	Картометрический	1.00	-
11	389764.49	1342280.99	Картометрический	1.00	-
12	389776.60	1342275.46	Картометрический	1.00	-
13	389786.30	1342264.29	Картометрический	1.00	-
14	389740.00	1342192.69	Картометрический	1.00	-
15	389715.89	1342157.83	Картометрический	1.00	-
16	389726.51	1342149.22	Картометрический	1.00	-
17	389741.71	1342138.74	Картометрический	1.00	-
18	389783.67	1342115.89	Картометрический	1.00	-
19	389790.70	1342100.20	Картометрический	1.00	-
1	389829.73	1342078.04	Картометрический	1.00	-
20	390018.97	1342349.00	Картометрический	1.00	-
21	390036.68	1342363.13	Картометрический	1.00	-
22	390069.96	1342392.84	Картометрический	1.00	-
23	390085.52	1342407.08	Картометрический	1.00	-
24	390126.51	1342441.44	Картометрический	1.00	-
25	390110.88	1342456.84	Картометрический	1.00	-
26	390065.07	1342502.00	Картометрический	1.00	-
27	390053.53	1342513.99	Картометрический	1.00	-
28	390044.11	1342513.50	Картометрический	1.00	-
29	390029.30	1342503.71	Картометрический	1.00	-
30	389931.92	1342429.28	Картометрический	1.00	-
31	389963.58	1342407.41	Картометрический	1.00	-
32	389991.08	1342379.90	Картометрический	1.00	-
20	390018.97	1342349.00	Картометрический	1.00	-


3. Сведения о характерных точках части (частей) границы объекта					
Обозначение характерных точек части границы	Координаты, м		Метод определения координат характерной точки	Средняя квадратическая погрешность положения характерной точки (Mt), м	Описание обозначения точки на местности (при наличии)
	X	Y			
1	2	3	4	5	6
Часть №					
-	-	-	-	-	-

Раздел 3

Сведения о местоположении измененных (уточненных) границ объекта							
1. Система координат: -							
2. Сведения о характерных точках границ объекта							
Обозначение характерных точек границ	Существующие координаты, м		Измененные (уточненные) координаты, м		Метод определения координат характерной точки	Средняя квадратическая погрешность положения характерной точки (Mt), м	Описание обозначения точки на местности (при наличии)
	X	Y	X	Y			
1	2	3	4	5	6	7	8
-	-	-	-	-	-	-	-
3.Сведения о характерных точках части (частей) границы объекта							
Часть №							
-	-	-	-	-	-	-	-

Раздел 4

План границ объекта

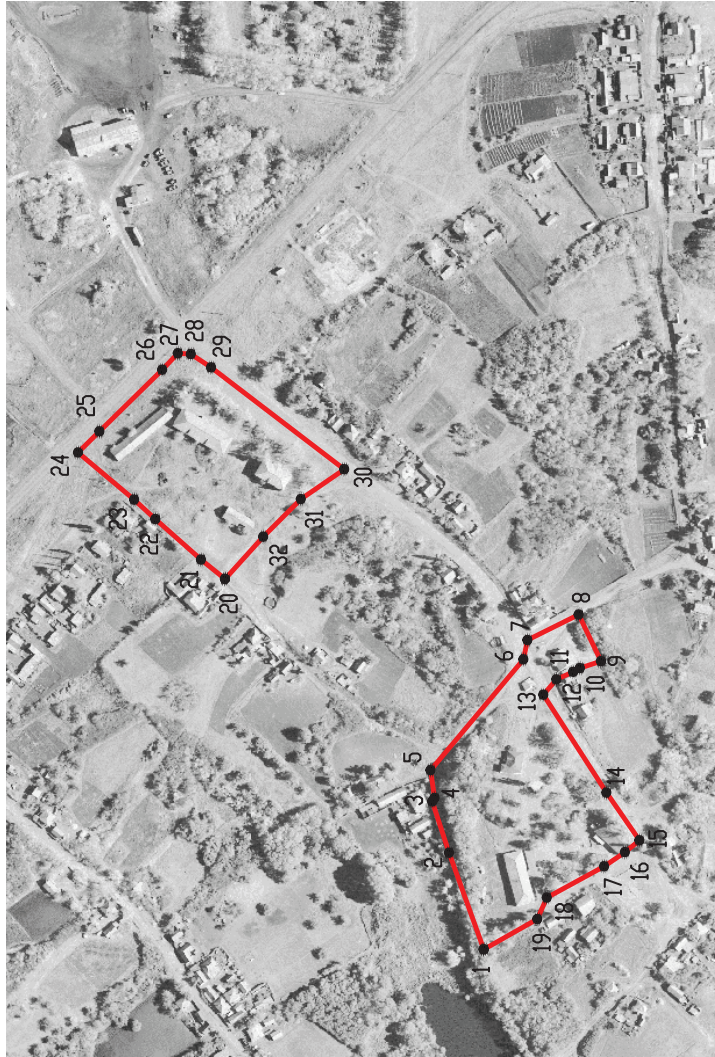

Масштаб 1:5000

Используемые условные знаки и обозначения:



границы территориальной зоны



характерная точка границ территориальной зоны

Заместитель руководителя БУВО «Нормативно-проектный центр»

Подпись  А.В. Ромашов Дата « 14 » февраля 2020 г.

Место для оттиска печати (при наличии) лица, составившего описание местоположения границ объекта



ОПИСАНИЕ МЕСТОПОЛОЖЕНИЯ ГРАНИЦ

Зона улиц, дорог, инженерной и транспортной инфраструктуры - ИТ1

(наименование объекта, местоположение границ которого описано
(далее - объект)

Раздел 1

Сведения об объекте		
№ п/п	Характеристики объекта	Описание характеристик
1	2	3
1	Местоположение объекта	Воронежская область, Подгоренский муниципальный район, Лыковское сельское поселение, село Лыково
2	Площадь объекта $\pm$ величина погрешности определения площади ($P \pm \Delta P$)	35653 $\pm$ 661 м ²
3	Иные характеристики объекта	-

Раздел 2

Сведения о местоположении границ объекта					
1. Система координат: МСК - 36, зона 1					
2. Сведения о характерных точках границ объекта					
Обозначение характерных точек границ	Координаты, м		Метод определения координат характерной точки	Средняя квадратическая погрешность положения характерной точки (Mt), м	Описание обозначения точки на местности (при наличии)
	X	Y			
1	2	3	4	5	6
1	390269.37	1342315.48	Картометрический	1.00	-
2	390262.73	1342331.78	Картометрический	1.00	-
3	390237.99	1342353.89	Картометрический	1.00	-
4	390215.09	1342381.71	Картометрический	1.00	-
5	390260.66	1342415.95	Картометрический	1.00	-
6	390266.93	1342448.35	Картометрический	1.00	-
7	390240.68	1342497.82	Картометрический	1.00	-
8	390228.68	1342492.82	Картометрический	1.00	-
9	390210.31	1342530.59	Картометрический	1.00	-
10	390156.85	1342503.35	Картометрический	1.00	-
11	390124.30	1342468.89	Картометрический	1.00	-
12	390079.36	1342515.03	Картометрический	1.00	-
13	390069.08	1342528.27	Картометрический	1.00	-
14	390065.69	1342534.25	Картометрический	1.00	-
15	390075.38	1342548.48	Картометрический	1.00	-
16	390062.36	1342559.23	Картометрический	1.00	-
17	390051.01	1342549.39	Картометрический	1.00	-
18	390044.40	1342550.20	Картометрический	1.00	-
19	390019.95	1342574.84	Картометрический	1.00	-
20	389944.59	1342654.31	Картометрический	1.00	-
21	389915.44	1342685.78	Картометрический	1.00	-
22	389916.89	1342690.21	Картометрический	1.00	-
23	389926.57	1342692.65	Картометрический	1.00	-
24	389924.44	1342701.70	Картометрический	1.00	-
25	389913.77	1342701.55	Картометрический	1.00	-
26	389901.87	1342702.74	Картометрический	1.00	-
27	389893.97	1342706.68	Картометрический	1.00	-
28	389856.72	1342744.68	Картометрический	1.00	-
29	389826.00	1342774.18	Картометрический	1.00	-
30	389803.84	1342790.36	Картометрический	1.00	-
31	389758.67	1342812.40	Картометрический	1.00	-
32	389740.92	1342818.16	Картометрический	1.00	-
33	389727.95	1342820.11	Картометрический	1.00	-
34	389710.08	1342819.99	Картометрический	1.00	-
35	389680.62	1342819.60	Картометрический	1.00	-
36	389650.99	1342816.35	Картометрический	1.00	-

1	2	3	4	5	6
37	389607.59	1342808.01	Картометрический	1.00	-
38	389553.25	1342796.75	Картометрический	1.00	-
39	389463.27	1342774.10	Картометрический	1.00	-
40	389423.78	1342765.19	Картометрический	1.00	-
41	389412.84	1342766.76	Картометрический	1.00	-
42	389402.93	1342761.49	Картометрический	1.00	-
43	389340.00	1342751.08	Картометрический	1.00	-
44	389326.75	1342727.55	Картометрический	1.00	-
45	389327.86	1342722.80	Картометрический	1.00	-
46	389324.30	1342703.96	Картометрический	1.00	-
47	389338.37	1342698.57	Картометрический	1.00	-
48	389348.78	1342718.28	Картометрический	1.00	-
49	389358.89	1342729.49	Картометрический	1.00	-
50	389367.84	1342733.96	Картометрический	1.00	-
51	389406.60	1342740.93	Картометрический	1.00	-
52	389418.72	1342739.10	Картометрический	1.00	-
53	389430.22	1342746.32	Картометрический	1.00	-
54	389466.94	1342755.62	Картометрический	1.00	-
55	389557.15	1342779.22	Картометрический	1.00	-
56	389611.16	1342788.76	Картометрический	1.00	-
57	389652.46	1342797.30	Картометрический	1.00	-
58	389682.41	1342801.70	Картометрический	1.00	-
59	389709.11	1342804.79	Картометрический	1.00	-
60	389726.20	1342803.65	Картометрический	1.00	-
61	389757.82	1342795.37	Картометрический	1.00	-
62	389795.02	1342774.68	Картометрический	1.00	-
63	389813.79	1342758.08	Картометрический	1.00	-
64	389843.01	1342730.74	Картометрический	1.00	-
65	389884.83	1342690.16	Картометрический	1.00	-
66	389885.76	1342690.16	Картометрический	1.00	-
67	389885.76	1342689.25	Картометрический	1.00	-
68	389889.70	1342685.43	Картометрический	1.00	-
69	389932.03	1342641.31	Картометрический	1.00	-
70	389974.05	1342589.61	Картометрический	1.00	-
71	389970.77	1342573.02	Картометрический	1.00	-
72	389978.01	1342567.01	Картометрический	1.00	-
73	389992.31	1342569.84	Картометрический	1.00	-
74	390006.65	1342562.95	Картометрический	1.00	-
75	390033.58	1342533.45	Картометрический	1.00	-
76	390029.91	1342522.68	Картометрический	1.00	-
77	390019.39	1342512.52	Картометрический	1.00	-
78	390029.30	1342503.71	Картометрический	1.00	-
79	390044.11	1342513.50	Картометрический	1.00	-
80	390053.53	1342513.99	Картометрический	1.00	-
81	390065.07	1342502.00	Картометрический	1.00	-
82	390110.88	1342456.84	Картометрический	1.00	-
83	390126.51	1342441.44	Картометрический	1.00	-
84	390194.23	1342374.79	Картометрический	1.00	-


1	2	3	4	5	6
85	390236.55	1342328.88	Картометрический	1.00	-
86	390251.27	1342302.40	Картометрический	1.00	-
1	390269.37	1342315.48	Картометрический	1.00	-
3. Сведения о характерных точках части (частей) границы объекта					
Обозначение характерных точек части границы	Координаты, м		Метод определения координат характерной точки	Средняя квадратическая погрешность положения характерной точки (Mt), м	Описание обозначения точки на местности (при наличии)
	X	Y			
1	2	3	4	5	6
Часть №					
-	-	-	-	-	-

Раздел 3

Сведения о местоположении измененных (уточненных) границ объекта							
1. Система координат: -							
2. Сведения о характерных точках границ объекта							
Обозначение характерных точек границ	Существующие координаты, м		Измененные (уточненные) координаты, м		Метод определения координат характерной точки	Средняя квадратическая погрешность положения характерной точки (Mt), м	Описание обозначения точки на местности (при наличии)
	X	Y	X	Y			
1	2	3	4	5	6	7	8
-	-	-	-	-	-	-	-
3.Сведения о характерных точках части (частей) границы объекта							
Часть №							
-	-	-	-	-	-	-	-

Раздел 4

План границ объекта

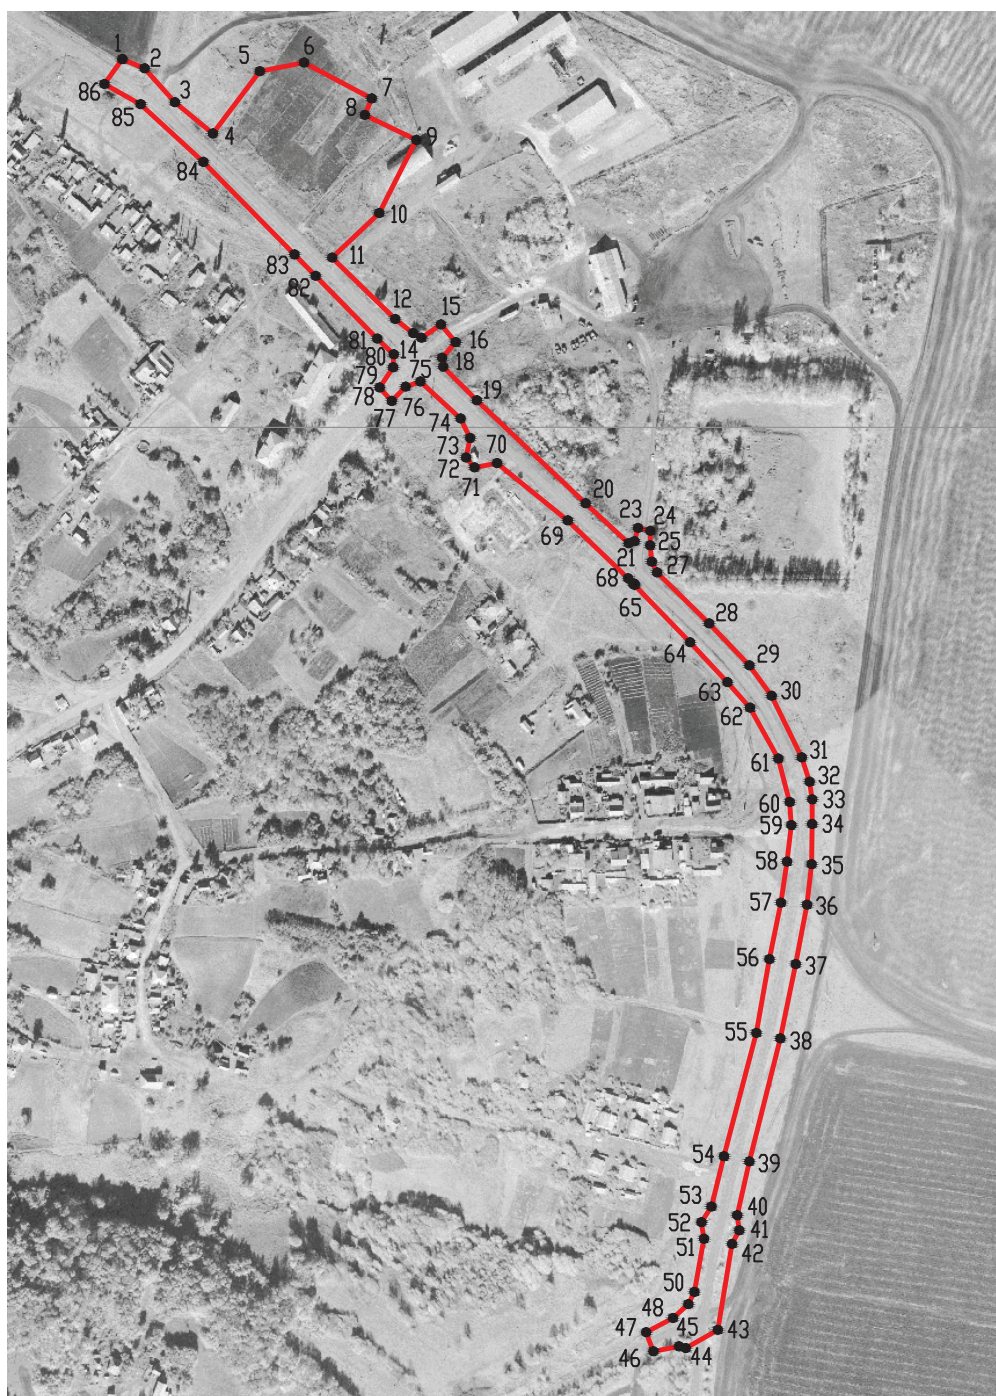

Масштаб 1:5000

Используемые условные знаки и обозначения:



границы территориальной зоны

•1

характерная точка границ территориальной зоны

Заместитель руководителя БУВО «Нормативно-проектный центр»

Подпись  А.В. Ромашов Дата « 14 » февраля 2020 г.

Место для оттиска печати (при наличии) лица, составившего описание местоположения границ объекта



ОПИСАНИЕ МЕСТОПОЛОЖЕНИЯ ГРАНИЦ

Зона сельскохозяйственного использования в границах населенных пунктов - СХ1

(наименование объекта, местоположение границ которого описано
(далее - объект)

Раздел 1

Сведения об объекте		
№ п/п	Характеристики объекта	Описание характеристик
1	2	3
1	Местоположение объекта	Воронежская область, Подгоренский муниципальный район, Лыковское сельское поселение, село Лыково
2	Площадь объекта $\pm$ величина погрешности определения площади ($P \pm \Delta P$)	352388 $\pm$ 2078 м ²
3	Иные характеристики объекта	-

Раздел 2

Сведения о местоположении границ объекта					
1. Система координат: МСК - 36, зона 1					
2. Сведения о характерных точках границ объекта					
Обозначение характерных точек границ	Координаты, м		Метод определения координат характерной точки	Средняя квадратическая погрешность положения характерной точки (Mt), м	Описание обозначения точки на местности (при наличии)
	X	Y			
1	2	3	4	5	6
1	390359.84	1340555.61	Картометрический	1.00	-
2	390411.07	1340755.46	Картометрический	1.00	-
3	390556.17	1341092.47	Картометрический	1.00	-
4	390527.96	1341159.95	Картометрический	1.00	-
5	390558.03	1341228.86	Картометрический	1.00	-
6	390554.88	1341283.16	Картометрический	1.00	-
7	390484.52	1341310.77	Картометрический	1.00	-
8	390441.32	1341303.13	Картометрический	1.00	-
9	390357.49	1341375.07	Картометрический	1.00	-
10	390267.87	1340941.24	Картометрический	1.00	-
11	390235.11	1340821.54	Картометрический	1.00	-
12	390249.40	1340775.51	Картометрический	1.00	-
13	390342.52	1340618.65	Картометрический	1.00	-
1	390359.84	1340555.61	Картометрический	1.00	-
14	389851.46	1341962.97	Картометрический	1.00	-
15	389854.54	1341969.12	Картометрический	1.00	-
16	389854.28	1341981.92	Картометрический	1.00	-
17	389862.57	1341993.59	Картометрический	1.00	-
18	389911.08	1342082.64	Картометрический	1.00	-
19	389918.63	1342105.51	Картометрический	1.00	-
20	389902.23	1342116.47	Картометрический	1.00	-
21	389881.01	1342137.33	Картометрический	1.00	-
22	389855.22	1342148.69	Картометрический	1.00	-
23	389829.73	1342078.04	Картометрический	1.00	-
24	389781.91	1342003.77	Картометрический	1.00	-
25	389792.17	1341997.39	Картометрический	1.00	-
14	389851.46	1341962.97	Картометрический	1.00	-
26	388623.75	1341037.19	Картометрический	1.00	-
27	388661.56	1341155.95	Картометрический	1.00	-
28	388684.01	1341309.74	Картометрический	1.00	-
29	388718.32	1341337.04	Картометрический	1.00	-
30	388725.69	1341402.64	Картометрический	1.00	-
31	388757.72	1341485.55	Картометрический	1.00	-
32	388876.44	1341571.30	Картометрический	1.00	-


1	2	3	4	5	6
33	388950.88	1341509.11	Картометрический	1.00	-
34	389006.69	1341575.82	Картометрический	1.00	-
35	389068.77	1341628.45	Картометрический	1.00	-
36	389095.40	1341662.49	Картометрический	1.00	-
37	389118.42	1341690.70	Картометрический	1.00	-
38	389131.69	1341738.45	Картометрический	1.00	-
39	389089.04	1341790.28	Картометрический	1.00	-
40	389087.12	1341836.26	Картометрический	1.00	-
41	389096.07	1341857.15	Картометрический	1.00	-
42	389141.21	1342130.03	Картометрический	1.00	-
43	389108.33	1342106.60	Картометрический	1.00	-
44	389058.51	1342062.65	Картометрический	1.00	-
45	388895.54	1342017.48	Картометрический	1.00	-
46	388858.61	1341985.14	Картометрический	1.00	-
47	388797.52	1341841.41	Картометрический	1.00	-
48	388608.99	1341272.20	Картометрический	1.00	-
49	388572.06	1341197.49	Картометрический	1.00	-
50	388531.46	1341150.82	Картометрический	1.00	-
51	388471.63	1341112.98	Картометрический	1.00	-
52	388609.56	1341044.26	Картометрический	1.00	-
26	388623.75	1341037.19	Картометрический	1.00	-
3. Сведения о характерных точках части (частей) границы объекта					
Обозначение характерных точек части границы	Координаты, м		Метод определения координат характерной точки	Средняя квадратическая погрешность положения характерной точки (Mt), м	Описание обозначения точки на местности (при наличии)
	X	Y			
1	2	3	4	5	6
Часть №					
-	-	-	-	-	-

Сведения о местоположении измененных (уточненных) границ объекта

2. Сведения о характерных точках границ объекта

3. Сведения о характерных точках части (частей) границы объекта

Часть №

 

Используемые условные знаки и обозначения:



Подпись: А.В. Ромашов Дата « 14 » февраля 2020 г.

Место для оттиска печати (при наличии) лица, составившего описание местоположения границ объекта

Приложение №2
к правилам землепользования и застройки
Лыковского сельского поселения
Подгоренского муниципального района
Воронежской области

СВЕДЕНИЯ О ГРАНИЦАХ ТЕРРИТОРИАЛЬНЫХ ЗОН,
СОДЕРЖАЩИЕ ГРАФИЧЕСКОЕ ОПИСАНИЕ МЕСТОПОЛОЖЕНИЯ
ГРАНИЦ ТЕРРИТОРИАЛЬНЫХ ЗОН, ПЕРЕЧЕНЬ КООРДИНАТ
ХАРАКТЕРНЫХ ТОЧЕК ГРАНИЦ ТЕРРИТОРИАЛЬНЫХ ЗОН
СЕЛА АНДРЕЕВКА

ОПИСАНИЕ МЕСТОПОЛОЖЕНИЯ ГРАНИЦ

Зона застройки индивидуальными жилыми домами - Ж1

(наименование объекта, местоположение границ которого описано
(далее - объект)

Раздел 1

Сведения об объекте		
№ п/п	Характеристики объекта	Описание характеристик
1	2	3
1	Местоположение объекта	Воронежская область, Подгоренский муниципальный район, Лыковское сельское поселение, село Андреевка
2	Площадь объекта $\pm$ величина погрешности определения площади ($P \pm \Delta P$)	883282 $\pm$ 3289 м ²
3	Иные характеристики объекта	-

Раздел 2

Сведения о местоположении границ объекта					
1. Система координат: МСК - 36, зона 1					
2. Сведения о характерных точках границ объекта					
Обозначение характерных точек границ	Координаты, м		Метод определения координат характерной точки	Средняя квадратическая погрешность положения характерной точки (Mt), м	Описание обозначения точки на местности (при наличии)
	X	Y			
1	2	3	4	5	6
1	385492.95	1343034.37	Картометрический	1.00	-
2	385517.21	1343056.11	Картометрический	1.00	-
3	385583.19	1343184.23	Картометрический	1.00	-
4	385638.61	1343298.92	Картометрический	1.00	-
5	385530.23	1343353.37	Картометрический	1.00	-
6	385545.00	1343411.36	Картометрический	1.00	-
7	385555.64	1343568.82	Картометрический	1.00	-
8	385538.72	1343580.86	Картометрический	1.00	-
9	385473.76	1343783.25	Картометрический	1.00	-
10	385456.35	1343795.52	Картометрический	1.00	-
11	385408.87	1343828.97	Картометрический	1.00	-
12	385406.68	1343825.59	Картометрический	1.00	-
13	385350.19	1343863.31	Картометрический	1.00	-
14	385399.96	1343931.45	Картометрический	1.00	-
15	385400.74	1343932.44	Картометрический	1.00	-
16	385367.59	1343953.61	Картометрический	1.00	-
17	385350.46	1343964.66	Картометрический	1.00	-
18	385328.93	1343978.54	Картометрический	1.00	-
19	385248.77	1344030.87	Картометрический	1.00	-
20	385242.80	1344034.73	Картометрический	1.00	-
21	385229.78	1344043.90	Картометрический	1.00	-
22	385215.88	1344025.83	Картометрический	1.00	-
23	385197.51	1343998.79	Картометрический	1.00	-
24	385177.42	1344016.56	Картометрический	1.00	-
25	385154.74	1344036.30	Картометрический	1.00	-
26	385031.48	1344140.93	Картометрический	1.00	-
27	385027.23	1344144.37	Картометрический	1.00	-
28	384974.03	1344185.82	Картометрический	1.00	-
29	384924.25	1344227.74	Картометрический	1.00	-
30	384879.65	1344226.00	Картометрический	1.00	-
31	384829.06	1344180.27	Картометрический	1.00	-
32	384796.19	1344204.82	Картометрический	1.00	-
33	384743.18	1344242.70	Картометрический	1.00	-
34	384586.42	1344160.72	Картометрический	1.00	-
35	384487.03	1344081.92	Картометрический	1.00	-
36	384475.24	1344090.38	Картометрический	1.00	-

1	2	3	4	5	6
37	384457.55	1344071.74	Картометрический	1.00	-
38	384505.59	1344025.18	Картометрический	1.00	-
39	384548.57	1344002.32	Картометрический	1.00	-
40	384511.20	1343984.32	Картометрический	1.00	-
41	384456.90	1343957.96	Картометрический	1.00	-
42	384450.02	1343954.86	Картометрический	1.00	-
43	384400.32	1343920.12	Картометрический	1.00	-
44	384409.51	1343901.49	Картометрический	1.00	-
45	384328.74	1343827.78	Картометрический	1.00	-
46	384268.97	1343721.88	Картометрический	1.00	-
47	384266.48	1343636.34	Картометрический	1.00	-
48	384493.30	1343308.44	Картометрический	1.00	-
49	384618.13	1343390.64	Картометрический	1.00	-
50	384565.74	1343492.34	Картометрический	1.00	-
51	384556.63	1343513.35	Картометрический	1.00	-
52	384554.28	1343512.23	Картометрический	1.00	-
53	384553.63	1343513.35	Картометрический	1.00	-
54	384560.04	1343553.78	Картометрический	1.00	-
55	384589.15	1343571.81	Картометрический	1.00	-
56	384620.34	1343574.44	Картометрический	1.00	-
57	384644.23	1343501.24	Картометрический	1.00	-
58	384694.30	1343501.49	Картометрический	1.00	-
59	384729.05	1343556.87	Картометрический	1.00	-
60	384741.00	1343586.19	Картометрический	1.00	-
61	384761.85	1343641.79	Картометрический	1.00	-
62	384841.55	1343615.51	Картометрический	1.00	-
63	384864.57	1343580.32	Картометрический	1.00	-
64	384902.14	1343537.54	Картометрический	1.00	-
65	384930.60	1343518.43	Картометрический	1.00	-
66	384948.40	1343532.55	Картометрический	1.00	-
67	384972.76	1343516.57	Картометрический	1.00	-
68	384984.35	1343509.14	Картометрический	1.00	-
69	385027.88	1343587.84	Картометрический	1.00	-
70	385044.54	1343616.20	Картометрический	1.00	-
71	385054.28	1343629.98	Картометрический	1.00	-
72	385062.76	1343641.77	Картометрический	1.00	-
73	385065.74	1343646.05	Картометрический	1.00	-
74	385072.72	1343646.82	Картометрический	1.00	-
75	385112.32	1343624.16	Картометрический	1.00	-
76	385157.22	1343597.10	Картометрический	1.00	-
77	385121.23	1343554.43	Картометрический	1.00	-
78	385058.48	1343469.31	Картометрический	1.00	-
79	385052.57	1343467.57	Картометрический	1.00	-
80	385046.18	1343455.36	Картометрический	1.00	-
81	385015.47	1343399.37	Картометрический	1.00	-
82	385041.96	1343386.56	Картометрический	1.00	-
83	385045.44	1343334.76	Картометрический	1.00	-
84	385063.90	1343309.67	Картометрический	1.00	-

1	2	3	4	5	6
85	385101.91	1343296.43	Картометрический	1.00	-
86	385138.72	1343297.05	Картометрический	1.00	-
87	385155.94	1343337.63	Картометрический	1.00	-
88	385226.74	1343318.17	Картометрический	1.00	-
89	385278.84	1343302.39	Картометрический	1.00	-
90	385289.91	1343265.71	Картометрический	1.00	-
91	385216.10	1343165.64	Картометрический	1.00	-
92	385161.67	1343093.21	Картометрический	1.00	-
93	385148.38	1343078.35	Картометрический	1.00	-
94	385143.82	1343075.77	Картометрический	1.00	-
95	385117.98	1343001.02	Картометрический	1.00	-
96	385150.12	1342987.23	Картометрический	1.00	-
97	385179.81	1342987.23	Картометрический	1.00	-
98	385213.76	1343006.07	Картометрический	1.00	-
99	385283.63	1343060.18	Картометрический	1.00	-
100	385300.49	1343090.24	Картометрический	1.00	-
101	385331.02	1343095.38	Картометрический	1.00	-
102	385367.78	1343073.43	Картометрический	1.00	-
103	385380.59	1343083.85	Картометрический	1.00	-
104	385404.56	1343068.08	Картометрический	1.00	-
105	385436.76	1343052.37	Картометрический	1.00	-
1	385492.95	1343034.37	Картометрический	1.00	-
106	384892.81	1342988.30	Картометрический	1.00	-
107	384928.81	1343091.40	Картометрический	1.00	-
108	384949.65	1343123.07	Картометрический	1.00	-
109	384959.23	1343153.92	Картометрический	1.00	-
110	384943.80	1343166.12	Картометрический	1.00	-
111	384961.17	1343183.49	Картометрический	1.00	-
112	384981.81	1343181.54	Картометрический	1.00	-
113	385013.63	1343256.36	Картометрический	1.00	-
114	385016.69	1343302.42	Картометрический	1.00	-
115	384995.05	1343304.03	Картометрический	1.00	-
116	384981.81	1343361.80	Картометрический	1.00	-
117	384972.17	1343365.11	Картометрический	1.00	-
118	384947.54	1343321.88	Картометрический	1.00	-
119	384913.66	1343274.75	Картометрический	1.00	-
120	384889.98	1343247.61	Картометрический	1.00	-
121	384879.12	1343221.11	Картометрический	1.00	-
122	384878.04	1343182.24	Картометрический	1.00	-
123	384871.52	1343144.01	Картометрический	1.00	-
124	384863.05	1343113.17	Картометрический	1.00	-
125	384848.72	1343073.65	Картометрический	1.00	-
126	384843.94	1343047.80	Картометрический	1.00	-
127	384846.76	1343015.88	Картометрический	1.00	-
128	384854.58	1342994.38	Картометрический	1.00	-
106	384892.81	1342988.30	Картометрический	1.00	-

1	2	3	4	5	6
129	384858.97	1343031.56	Картометрический	1.00	-
130	384858.97	1343031.80	Картометрический	1.00	-
131	384858.73	1343031.80	Картометрический	1.00	-
132	384858.73	1343031.56	Картометрический	1.00	-
129	384858.97	1343031.56	Картометрический	1.00	-
3. Сведения о характерных точках части (частей) границы объекта					
Обозначение характерных точек части границы	Координаты, м		Метод определения координат характерной точки	Средняя квадратическая погрешность положения характерной точки (Mt), м	Описание обозначения точки на местности (при наличии)
	X	Y			
1	2	3	4	5	6
Часть №					
-	-	-	-	-	-

Раздел 4

План границ объекта



Масштаб 1:5000

Используемые условные знаки и обозначения:

- | | |
|--|---|
| | границы территориальной зоны |
| | характерная точка границ территориальной зоны |

Заместитель руководителя БУВО «Нормативно-проектный центр»

Подпись А.В. Ромашов Дата « 14 » февраля 2020 г.

Место для оттиска печати (при наличии) лица, составившего описание местоположения границ объекта



ОПИСАНИЕ МЕСТОПОЛОЖЕНИЯ ГРАНИЦ

Общественно-деловая зона - ОД

(наименование объекта, местоположение границ которого описано
(далее - объект)

Раздел 1

Сведения об объекте		
№ п/п	Характеристики объекта	Описание характеристик
1	2	3
1	Местоположение объекта	Воронежская область, Подгоренский муниципальный район, Лыковское сельское поселение, село Андреевка
2	Площадь объекта $\pm$ величина погрешности определения площади ($P \pm \Delta P$)	25502 $\pm$ 559 м ²
3	Иные характеристики объекта	-

Раздел 2

Сведения о местоположении границ объекта					
1. Система координат: МСК - 36, зона 1					
2. Сведения о характерных точках границ объекта					
Обозначение характерных точек границ	Координаты, м		Метод определения координат характерной точки	Средняя квадратическая погрешность положения характерной точки (Mt), м	Описание обозначения точки на местности (при наличии)
	X	Y			
1	2	3	4	5	6
1	385157.22	1343597.10	Картометрический	1.00	-
2	385112.32	1343624.16	Картометрический	1.00	-
3	385072.72	1343646.82	Картометрический	1.00	-
4	385065.74	1343646.05	Картометрический	1.00	-
5	385062.76	1343641.77	Картометрический	1.00	-
6	385054.28	1343629.98	Картометрический	1.00	-
7	385044.54	1343616.20	Картометрический	1.00	-
8	385027.88	1343587.84	Картометрический	1.00	-
9	384984.35	1343509.14	Картометрический	1.00	-
10	384922.16	1343396.91	Картометрический	1.00	-
11	384972.17	1343365.11	Картометрический	1.00	-
12	384981.81	1343361.80	Картометрический	1.00	-
13	385015.47	1343399.37	Картометрический	1.00	-
14	385046.18	1343455.36	Картометрический	1.00	-
15	385052.57	1343467.57	Картометрический	1.00	-
16	385058.48	1343469.31	Картометрический	1.00	-
17	385121.23	1343554.43	Картометрический	1.00	-
1	385157.22	1343597.10	Картометрический	1.00	-
3. Сведения о характерных точках части (частей) границы объекта					
Обозначение характерных точек части границы	Координаты, м		Метод определения координат характерной точки	Средняя квадратическая погрешность положения характерной точки (Mt), м	Описание обозначения точки на местности (при наличии)
	X	Y			
1	2	3	4	5	6
Часть №					
-	-	-	-	-	-


Сведения о местоположении измененных (уточненных) границ объекта

2. Сведения о характерных точках границ объекта

Обозначение характерных точек границ	Существующие координаты, м		Измененные (уточненные) координаты, м		Метод определения координат характерной точки	Средняя квадратическая погрешность положения характерной точки (Mt), м	Описание обозначения точки на местности (при наличии)
	X	Y	X	Y			
1	2	3	4	5	6	7	8
-	-	-	-	-	-	-	-
3.Сведения о характерных точках части (частей) границы объекта							
Часть №							
-	-	-	-	-	-	-	-

Раздел 4

План границ объекта

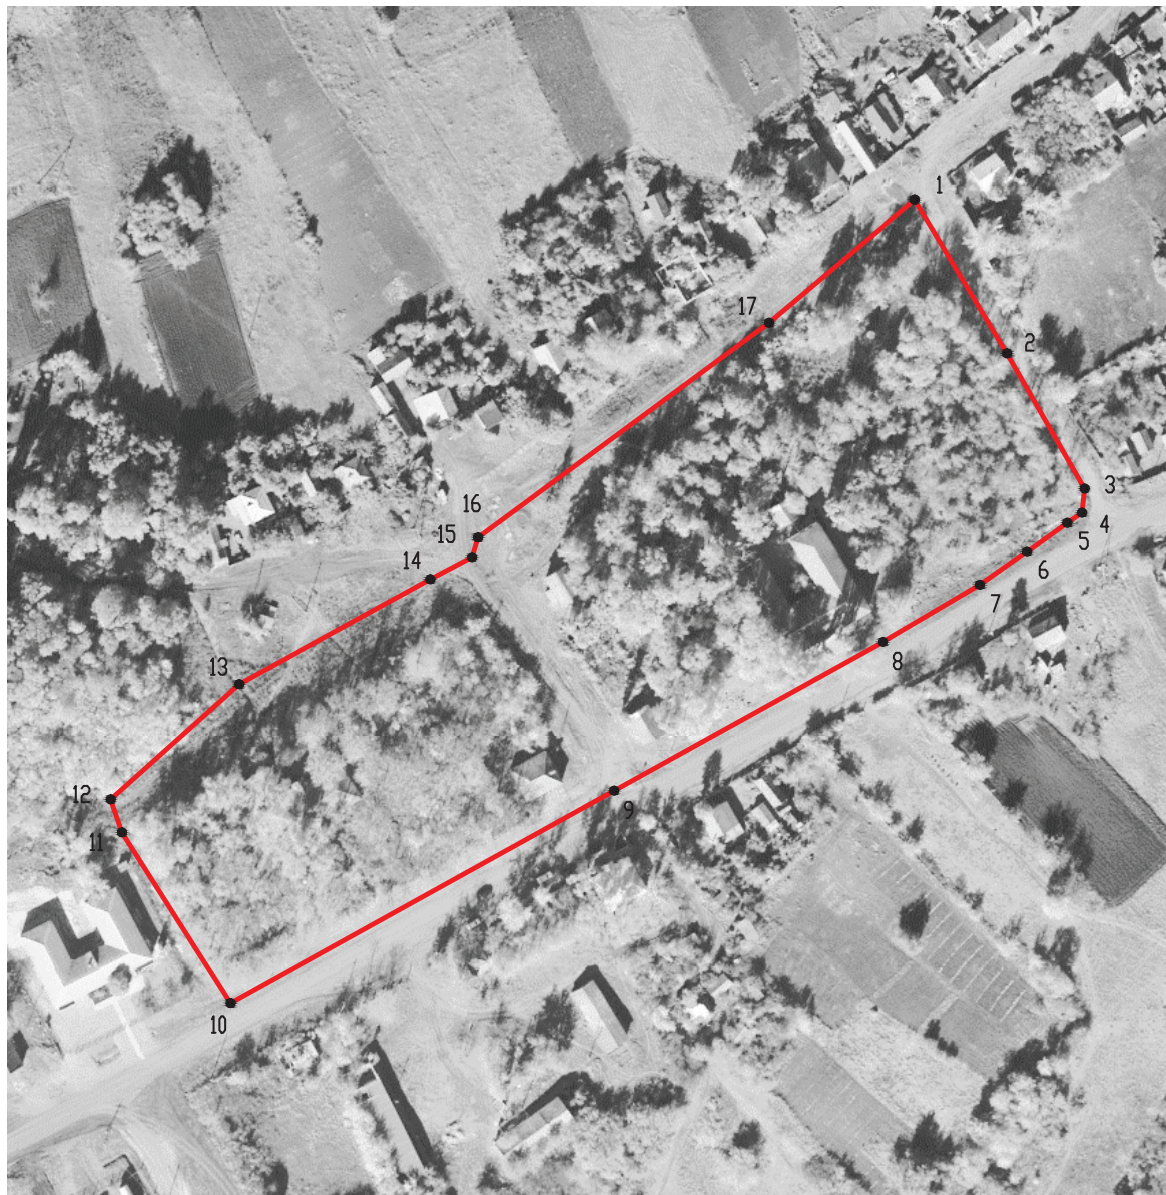

Масштаб 1:2000

Используемые условные знаки и обозначения:



границы территориальной зоны



характерная точка границ территориальной зоны

Заместитель руководителя БУВО «Нормативно-проектный центр»

Подпись  А.В. Ромашов Дата « 14 » февраля 2020 г.

Место для оттиска печати (при наличии) лица, составившего описание местоположения границ объекта



ОПИСАНИЕ МЕСТОПОЛОЖЕНИЯ ГРАНИЦ

Зона сельскохозяйственного использования в границах населенных пунктов - СХ1

(наименование объекта, местоположение границ которого описано
(далее - объект)

Раздел 1

Сведения об объекте		
№ п/п	Характеристики объекта	Описание характеристик
1	2	3
1	Местоположение объекта	Воронежская область, Подгоренский муниципальный район, Лыковское сельское поселение, село Андреевка
2	Площадь объекта $\pm$ величина погрешности определения площади ($P \pm \Delta P$)	28685 $\pm$ 593 м ²
3	Иные характеристики объекта	-

Раздел 2

Сведения о местоположении границ объекта					
1. Система координат: МСК - 36, зона 1					
2. Сведения о характерных точках границ объекта					
Обозначение характерных точек границ	Координаты, м		Метод определения координат характерной точки	Средняя квадратическая погрешность положения характерной точки (Mt), м	Описание обозначения точки на местности (при наличии)
	X	Y			
1	2	3	4	5	6
1	385289.91	1343265.71	Картометрический	1.00	-
2	385278.84	1343302.39	Картометрический	1.00	-
3	385226.74	1343318.17	Картометрический	1.00	-
4	385155.94	1343337.63	Картометрический	1.00	-
5	385138.72	1343297.05	Картометрический	1.00	-
6	385101.91	1343296.43	Картометрический	1.00	-
7	385115.59	1343227.25	Картометрический	1.00	-
8	385097.56	1343112.91	Картометрический	1.00	-
9	385132.42	1343123.55	Картометрический	1.00	-
10	385143.82	1343075.77	Картометрический	1.00	-
11	385148.38	1343078.35	Картометрический	1.00	-
12	385161.67	1343093.21	Картометрический	1.00	-
13	385216.10	1343165.64	Картометрический	1.00	-
1	385289.91	1343265.71	Картометрический	1.00	-
3. Сведения о характерных точках части (частей) границы объекта					
Обозначение характерных точек части границы	Координаты, м		Метод определения координат характерной точки	Средняя квадратическая погрешность положения характерной точки (Mt), м	Описание обозначения точки на местности (при наличии)
	X	Y			
1	2	3	4	5	6
Часть №					
-	-	-	-	-	-

Сведения о местоположении измененных (уточненных) границ объекта

2. Сведения о характерных точках границ объекта

3. Сведения о характерных точках части (частей) границы объекта

Часть №

Раздел 4

План границ объекта



Масштаб 1:2000

Используемые условные знаки и обозначения:



границы территориальной зоны



характерная точка границ территориальной зоны

Заместитель руководителя БУВО «Нормативно-проектный центр»

Подпись  А.В. Ромашов Дата « 14 » февраля 2020 г.

Место для оттиска печати (при наличии) лица, составившего описание местоположения границ объекта



ОПИСАНИЕ МЕСТОПОЛОЖЕНИЯ ГРАНИЦ

Зона ритуальных объектов - СН1

(наименование объекта, местоположение границ которого описано
(далее - объект)

Раздел 1

Сведения об объекте		
№ п/п	Характеристики объекта	Описание характеристик
1	2	3
1	Местоположение объекта	Воронежская область, Подгоренский муниципальный район, Лыковское сельское поселение, село Андреевка
2	Площадь объекта $\pm$ величина погрешности определения площади ($P \pm \Delta P$)	4998 $\pm$ 247 м ²
3	Иные характеристики объекта	-

Раздел 2

Сведения о местоположении границ объекта					
1. Система координат: МСК - 36, зона 1					
2. Сведения о характерных точках границ объекта					
Обозначение характерных точек границ	Координаты, м		Метод определения координат характерной точки	Средняя квадратическая погрешность положения характерной точки (Mt), м	Описание обозначения точки на местности (при наличии)
	X	Y			
1	2	3	4	5	6
1	385406.68	1343825.59	Картометрический	1.00	-
2	385408.87	1343828.97	Картометрический	1.00	-
3	385441.71	1343879.80	Картометрический	1.00	-
4	385426.76	1343899.58	Картометрический	1.00	-
5	385406.30	1343928.91	Картометрический	1.00	-
6	385400.74	1343932.44	Картометрический	1.00	-
7	385399.96	1343931.45	Картометрический	1.00	-
8	385350.19	1343863.31	Картометрический	1.00	-
1	385406.68	1343825.59	Картометрический	1.00	-
3. Сведения о характерных точках части (частей) границы объекта					
Обозначение характерных точек части границы	Координаты, м		Метод определения координат характерной точки	Средняя квадратическая погрешность положения характерной точки (Mt), м	Описание обозначения точки на местности (при наличии)
	X	Y			
1	2	3	4	5	6
Часть №					
-	-	-	-	-	-

Раздел 3

Сведения о местоположении измененных (уточненных) границ объекта							
1. Система координат: -							
2. Сведения о характерных точках границ объекта							
Обозначение характерных точек границ	Существующие координаты, м		Измененные (уточненные) координаты, м		Метод определения координат характерной точки	Средняя квадратическая погрешность положения характерной точки (Mt), м	Описание обозначения точки на местности (при наличии)
	X	Y	X	Y			
1	2	3	4	5	6	7	8
-	-	-	-	-	-	-	-
3.Сведения о характерных точках части (частей) границы объекта							
Часть №							
-	-	-	-	-	-	-	-

Раздел 4

План границ объекта



Масштаб 1:2000

Используемые условные знаки и обозначения:



границы территориальной зоны



характерная точка границ территориальной зоны

Заместитель руководителя БУВО «Нормативно-проектный центр»

Подпись  Дата « 14 » февраля 2020 г.

Место для оттиска печати (при наличии) лица, составившего описание местоположения границ объекта



Приложение №3
к правилам землепользования и застройки
Лыковского сельского поселения
Подгоренского муниципального района
Воронежской области

**СВЕДЕНИЯ О ГРАНИЦАХ ТЕРРИТОРИАЛЬНЫХ ЗОН,
СОДЕРЖАЩИЕ ГРАФИЧЕСКОЕ ОПИСАНИЕ МЕСТОПОЛОЖЕНИЯ
ГРАНИЦ ТЕРРИТОРИАЛЬНЫХ ЗОН, ПЕРЕЧЕНЬ КООРДИНАТ
ХАРАКТЕРНЫХ ТОЧЕК ГРАНИЦ ТЕРРИТОРИАЛЬНЫХ ЗОН
ХУТОРА НОВОАНДРЕЕВКА**

ОПИСАНИЕ МЕСТОПОЛОЖЕНИЯ ГРАНИЦ

Зона застройки индивидуальными жилыми домами - Ж1

(наименование объекта, местоположение границ которого описано
(далее - объект)

Раздел 1

Сведения об объекте		
№ п/п	Характеристики объекта	Описание характеристик
1	2	3
1	Местоположение объекта	Воронежская область, Подгоренский муниципальный район, Лыковское сельское поселение, хутор Новоандреевка
2	Площадь объекта $\pm$ величина погрешности определения площади ($P \pm \Delta P$)	66374 $\pm$ 4509 м ²
3	Иные характеристики объекта	-

Раздел 2

Сведения о местоположении границ объекта					
1. Система координат: МСК - 36, зона 1					
2. Сведения о характерных точках границ объекта					
Обозначение характерных точек границ	Координаты, м		Метод определения координат характерной точки	Средняя квадратическая погрешность положения характерной точки (Mt), м	Описание обозначения точки на местности (при наличии)
	X	Y			
1	2	3	4	5	6
1	386282.27	1339164.51	Картометрический	5.00	-
2	386289.55	1339233.85	Картометрический	5.00	-
3	386301.51	1339283.62	Картометрический	5.00	-
4	386272.92	1339289.25	Картометрический	5.00	-
5	386166.11	1339309.03	Картометрический	5.00	-
6	386174.49	1339524.03	Картометрический	5.00	-
7	386140.60	1339581.68	Картометрический	5.00	-
8	386094.91	1339609.14	Картометрический	5.00	-
9	386008.94	1339614.75	Картометрический	5.00	-
10	386038.57	1339555.52	Картометрический	5.00	-
11	386031.19	1339253.21	Картометрический	5.00	-
12	386044.66	1339220.67	Картометрический	5.00	-
13	386174.41	1339210.52	Картометрический	5.00	-
14	386190.37	1339176.21	Картометрический	5.00	-
15	386272.71	1339166.17	Картометрический	5.00	-
1	386282.27	1339164.51	Картометрический	5.00	-
3. Сведения о характерных точках части (частей) границы объекта					
Обозначение характерных точек части границы	Координаты, м		Метод определения координат характерной точки	Средняя квадратическая погрешность положения характерной точки (Mt), м	Описание обозначения точки на местности (при наличии)
	X	Y			
1	2	3	4	5	6
Часть №					
-	-	-	-	-	-

Сведения о местоположении измененных (уточненных) границ объекта

2. Сведения о характерных точках границ объекта

3. Сведения о характерных точках части (частей) границы объекта

Часть №

Раздел 4

План границ объекта



Масштаб 1:5000

Используемые условные знаки и обозначения:



границы территориальной зоны



характерная точка границ территориальной зоны

Заместитель руководителя БУВО «Нормативно-проектный центр»

Подпись А.В. Ромашов Дата « 14 » февраля 2020 г.

Место для оттиска печати (при наличии) лица, составившего описание местоположения границ объекта



Приложение №4
к правилам землепользования и застройки
Лыковского сельского поселения
Подгоренского муниципального района
Воронежской области

СВЕДЕНИЯ О ГРАНИЦАХ ТЕРРИТОРИАЛЬНЫХ ЗОН,
СОДЕРЖАЩИЕ ГРАФИЧЕСКОЕ ОПИСАНИЕ МЕСТОПОЛОЖЕНИЯ
ГРАНИЦ ТЕРРИТОРИАЛЬНЫХ ЗОН, ПЕРЕЧЕНЬ КООРДИНАТ
ХАРАКТЕРНЫХ ТОЧЕК ГРАНИЦ ТЕРРИТОРИАЛЬНЫХ ЗОН
ХУТОРА ШИРОКИЙ

ОПИСАНИЕ МЕСТОПОЛОЖЕНИЯ ГРАНИЦ

Зона застройки индивидуальными жилыми домами - Ж1

(наименование объекта, местоположение границ которого описано
(далее - объект)

Раздел 1

Сведения об объекте		
№ п/п	Характеристики объекта	Описание характеристик
1	2	3
1	Местоположение объекта	Воронежская область, Подгоренский муниципальный район, Лыковское сельское поселение, хутор Широкий
2	Площадь объекта $\pm$ величина погрешности определения площади ($P \pm \Delta P$)	474249 $\pm$ 2410 м ²
3	Иные характеристики объекта	-

Раздел 2

Сведения о местоположении границ объекта					
1. Система координат: МСК - 36, зона 1					
2. Сведения о характерных точках границ объекта					
Обозначение характерных точек границ	Координаты, м		Метод определения координат характерной точки	Средняя квадратическая погрешность положения характерной точки (Mt), м	Описание обозначения точки на местности (при наличии)
	X	Y			
1	2	3	4	5	6
1	391992.59	1341533.76	Картометрический	1.00	-
2	392036.70	1341546.12	Картометрический	1.00	-
3	392069.89	1341568.74	Картометрический	1.00	-
4	392094.72	1341605.82	Картометрический	1.00	-
5	392099.28	1341648.99	Картометрический	1.00	-
6	392077.14	1341744.03	Картометрический	1.00	-
7	392104.36	1341761.61	Картометрический	1.00	-
8	392120.67	1341790.29	Картометрический	1.00	-
9	392113.81	1342002.96	Картометрический	1.00	-
10	392137.67	1342135.77	Картометрический	1.00	-
11	392189.00	1342206.53	Картометрический	1.00	-
12	392196.10	1342249.67	Картометрический	1.00	-
13	392143.92	1342289.89	Картометрический	1.00	-
14	392143.82	1342389.00	Картометрический	1.00	-
15	392136.52	1342430.56	Картометрический	1.00	-
16	392118.90	1342451.88	Картометрический	1.00	-
17	392091.83	1342453.78	Картометрический	1.00	-
18	392069.38	1342471.58	Картометрический	1.00	-
19	392116.50	1342581.50	Картометрический	1.00	-
20	392133.90	1342532.24	Картометрический	1.00	-
21	392274.09	1342598.07	Картометрический	1.00	-
22	392250.62	1342629.60	Картометрический	1.00	-
23	392265.99	1342646.42	Картометрический	1.00	-
24	392296.35	1342630.94	Картометрический	1.00	-
25	392294.23	1342686.86	Картометрический	1.00	-
26	392206.75	1342761.24	Картометрический	1.00	-
27	392239.32	1342813.50	Картометрический	1.00	-
28	392112.11	1342896.65	Картометрический	1.00	-
29	392086.45	1342861.27	Картометрический	1.00	-
30	392001.05	1342874.64	Картометрический	1.00	-
31	392003.25	1342829.73	Картометрический	1.00	-
32	391955.36	1342766.56	Картометрический	1.00	-
33	391971.95	1342721.54	Картометрический	1.00	-
34	391941.36	1342706.53	Картометрический	1.00	-
35	391900.49	1342786.47	Картометрический	1.00	-
36	391844.08	1342716.60	Картометрический	1.00	-

1	2	3	4	5	6
37	391735.10	1342758.07	Картометрический	1.00	-
38	391725.09	1342760.85	Картометрический	1.00	-
39	391739.59	1342701.04	Картометрический	1.00	-
40	391752.09	1342658.90	Картометрический	1.00	-
41	391760.13	1342634.65	Картометрический	1.00	-
42	391749.24	1342630.32	Картометрический	1.00	-
43	391747.38	1342635.96	Картометрический	1.00	-
44	391738.18	1342659.16	Картометрический	1.00	-
45	391733.54	1342658.20	Картометрический	1.00	-
46	391732.93	1342636.49	Картометрический	1.00	-
47	391720.05	1342637.85	Картометрический	1.00	-
48	391720.86	1342665.41	Картометрический	1.00	-
49	391723.16	1342696.49	Картометрический	1.00	-
50	391717.88	1342708.25	Картометрический	1.00	-
51	391705.05	1342689.71	Картометрический	1.00	-
52	391706.60	1342671.07	Картометрический	1.00	-
53	391692.03	1342647.46	Картометрический	1.00	-
54	391699.14	1342581.33	Картометрический	1.00	-
55	391722.83	1342527.41	Картометрический	1.00	-
56	391650.96	1342498.03	Картометрический	1.00	-
57	391659.39	1342474.06	Картометрический	1.00	-
58	391699.95	1342352.61	Картометрический	1.00	-
59	391586.85	1342284.87	Картометрический	1.00	-
60	391669.03	1342182.58	Картометрический	1.00	-
61	391647.08	1342077.71	Картометрический	1.00	-
62	391686.06	1342083.34	Картометрический	1.00	-
63	391725.81	1342078.80	Картометрический	1.00	-
64	391732.98	1342131.27	Картометрический	1.00	-
65	391938.58	1342004.31	Картометрический	1.00	-
66	391908.07	1341999.46	Картометрический	1.00	-
67	391905.34	1341974.92	Картометрический	1.00	-
68	391831.52	1341951.77	Картометрический	1.00	-
69	391862.86	1341730.44	Картометрический	1.00	-
70	391895.99	1341633.61	Картометрический	1.00	-
71	391979.85	1341640.59	Картометрический	1.00	-
1	391992.59	1341533.76	Картометрический	1.00	-

3. Сведения о характерных точках части (частей) границы объекта

Обозначение характерных точек части границы	Координаты, м		Метод определения координат характерной точки	Средняя квадратическая погрешность положения характерной точки (Mt), м	Описание обозначения точки на местности (при наличии)
	X	Y			
1	2	3	4	5	6
Часть №					
-	-	-	-	-	-

Сведения о местоположении измененных (уточненных) границ объекта

2. Сведения о характерных точках границ объекта

3. Сведения о характерных точках части (частей) границы объекта

Часть №

Раздел 4
План границ объекта



Используемые условные знаки и обозначения:

— границы территориальной зоны

• 1 — характерная точка границ территориальной зоны

Масштаб 1:5000



Заместитель руководителя ФУВО «Нормативно-проектный центр»

Подпись: *А.В. Ромашов*

Дата « 14 » февраля 2020 г.

Место для оттиска печати (при наличии) лица, составившего описание местоположения границ объекта

ОПИСАНИЕ МЕСТОПОЛОЖЕНИЯ ГРАНИЦ

Зона улиц, дорог, инженерной и транспортной инфраструктуры - ИТ1

(наименование объекта, местоположение границ которого описано
(далее - объект)

Раздел 1

Сведения об объекте		
№ п/п	Характеристики объекта	Описание характеристик
1	2	3
1	Местоположение объекта	Воронежская область, Подгоренский муниципальный район, Лыковское сельское поселение, хутор Широкий
2	Площадь объекта $\pm$ величина погрешности определения площади ($P \pm \Delta P$)	2820 $\pm$ 186 м ²
3	Иные характеристики объекта	-

Раздел 2

Сведения о местоположении границ объекта					
1. Система координат: МСК - 36, зона 1					
2. Сведения о характерных точках границ объекта					
Обозначение характерных точек границ	Координаты, м		Метод определения координат характерной точки	Средняя квадратическая погрешность положения характерной точки (Mt), м	Описание обозначения точки на местности (при наличии)
	X	Y			
1	2	3	4	5	6
1	391760.13	1342634.65	Картометрический	1.00	-
2	391752.09	1342658.90	Картометрический	1.00	-
3	391739.59	1342701.04	Картометрический	1.00	-
4	391725.09	1342760.85	Картометрический	1.00	-
5	391709.19	1342755.93	Картометрический	1.00	-
6	391707.12	1342739.68	Картометрический	1.00	-
7	391717.88	1342708.25	Картометрический	1.00	-
8	391723.16	1342696.49	Картометрический	1.00	-
9	391720.86	1342665.41	Картометрический	1.00	-
10	391720.05	1342637.85	Картометрический	1.00	-
11	391732.93	1342636.49	Картометрический	1.00	-
12	391733.54	1342658.20	Картометрический	1.00	-
13	391738.18	1342659.16	Картометрический	1.00	-
14	391747.38	1342635.96	Картометрический	1.00	-
15	391749.24	1342630.32	Картометрический	1.00	-
1	391760.13	1342634.65	Картометрический	1.00	-
3. Сведения о характерных точках части (частей) границы объекта					
Обозначение характерных точек части границы	Координаты, м		Метод определения координат характерной точки	Средняя квадратическая погрешность положения характерной точки (Mt), м	Описание обозначения точки на местности (при наличии)
	X	Y			
1	2	3	4	5	6
Часть №					
-	-	-	-	-	-


Сведения о местоположении измененных (уточненных) границ объекта

2. Сведения о характерных точках границ объекта

3. Сведения о характерных точках части (частей) границы объекта

Часть №

Раздел 4
План границ объекта

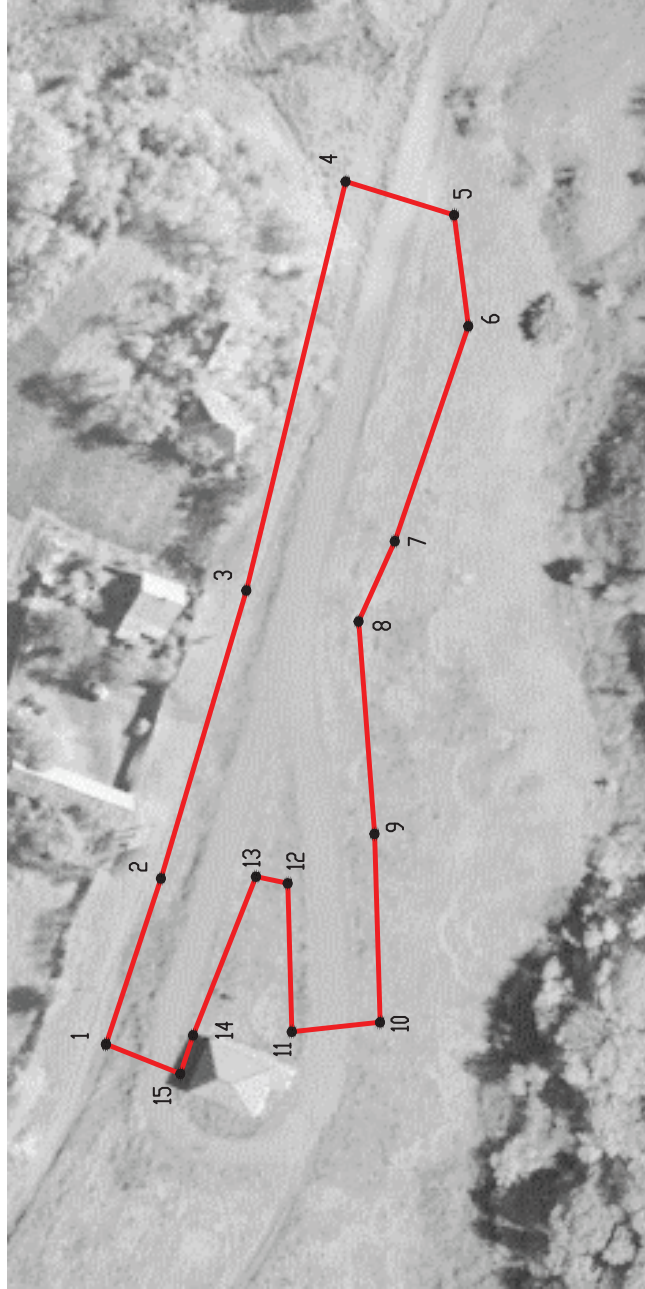

Масштаб 1:1000

Используемые условные знаки и обозначения:

 границы территориальной зоны

 характерная точка границ территориальной зоны

Заместитель руководителя БУВО «Нормативно-проектный центр»

Подпись  А.В. Ромашов Дата « 14 » февраля 2020 г.

Место для оттиска печати (при наличии) лица, составившего описание местоположения границ объекта



СВЕДЕНИЯ О ГРАНИЦАХ ТЕРРИТОРИАЛЬНЫХ ЗОН,
СОДЕРЖАЩИЕ ГРАФИЧЕСКОЕ ОПИСАНИЕ МЕСТОПОЛОЖЕНИЯ
ГРАНИЦ ТЕРРИТОРИАЛЬНЫХ ЗОН, ПЕРЕЧЕНЬ КООРДИНАТ
ХАРАКТЕРНЫХ ТОЧЕК ГРАНИЦ ТЕРРИТОРИАЛЬНЫХ ЗОН,
РАСПОЛОЖЕННЫХ ЗА ГРАНИЦАМИ НАСЕЛЕННЫХ ПУНКТОВ НА
ТЕРРИТОРИИ ЛЫКОВСКОГО СЕЛЬСКОГО ПОСЕЛЕНИЯ

ОПИСАНИЕ МЕСТОПОЛОЖЕНИЯ ГРАНИЦ

Зона улиц, дорог, инженерной и транспортной инфраструктуры - ИТ1

(наименование объекта, местоположение границ которого описано
(далее - объект)

Раздел 1

Сведения об объекте		
№ п/п	Характеристики объекта	Описание характеристик
1	2	3
1	Местоположение объекта	Воронежская область, Подгоренский муниципальный район, Лыковское сельское поселение
2	Площадь объекта $\pm$ величина погрешности определения площади ($P \pm \Delta P$)	304686 $\pm$ 9660 м ²
3	Иные характеристики объекта	-

Раздел 2

Сведения о местоположении границ объекта					
1. Система координат: МСК - 36, зона 1					
2. Сведения о характерных точках границ объекта					
Обозначение характерных точек границ	Координаты, м		Метод определения координат характерной точки	Средняя квадратическая погрешность положения характерной точки (Mt), м	Описание обозначения точки на местности (при наличии)
	X	Y			
1	2	3	4	5	6
1	391725.09	1342760.85	Картометрический	1.00	-
2	391719.52	1342780.64	Картометрический	1.00	-
3	391700.19	1342819.08	Картометрический	1.00	-
4	391693.19	1342834.58	Картометрический	1.00	-
5	391689.95	1342846.50	Картометрический	1.00	-
6	391694.23	1342856.13	Картометрический	1.00	-
7	391684.06	1342864.96	Картометрический	1.00	-
8	391675.50	1342853.99	Картометрический	1.00	-
9	391652.02	1342837.11	Картометрический	1.00	-
10	391626.32	1342823.21	Картометрический	1.00	-
11	391535.72	1342779.06	Картометрический	1.00	-
12	391444.08	1342733.95	Картометрический	1.00	-
13	391302.09	1342671.91	Картометрический	1.00	-
14	391280.12	1342666.61	Картометрический	1.00	-
15	391242.73	1342652.75	Картометрический	1.00	-
16	391183.78	1342632.93	Картометрический	1.00	-
17	391126.72	1342615.12	Картометрический	1.00	-
18	390996.24	1342574.04	Картометрический	1.00	-
19	390868.12	1342534.51	Картометрический	1.00	-
20	390739.98	1342497.17	Картометрический	1.00	-
21	390683.57	1342479.08	Картометрический	1.00	-
22	390572.29	1342445.68	Картометрический	1.00	-
23	390456.28	1342409.73	Картометрический	1.00	-
24	390403.79	1342395.33	Картометрический	1.00	-
25	390346.23	1342376.67	Картометрический	1.00	-
26	390311.19	1342366.89	Картометрический	1.00	-
27	390266.87	1342357.41	Картометрический	1.00	-
28	390252.44	1342353.94	Картометрический	1.00	-
29	390240.65	1342353.61	Картометрический	1.00	-
30	390237.99	1342353.89	Картометрический	1.00	-
31	390262.73	1342331.78	Картометрический	1.00	-
32	390263.34	1342334.97	Картометрический	1.00	-
33	390271.51	1342336.93	Картометрический	1.00	-
34	390316.21	1342346.49	Картометрический	1.00	-
35	390352.29	1342356.55	Картометрический	1.00	-
36	390409.81	1342375.21	Картометрический	1.00	-

1	2	3	4	5	6
37	390462.26	1342389.59	Картометрический	1.00	-
38	390578.33	1342425.56	Картометрический	1.00	-
39	390689.79	1342459.02	Картометрический	1.00	-
40	390746.12	1342477.09	Картометрический	1.00	-
41	390874.16	1342514.39	Картометрический	1.00	-
42	391002.44	1342553.98	Картометрический	5.00	-
43	391133.06	1342595.10	Картометрический	1.00	-
44	391190.26	1342612.95	Картометрический	1.00	-
45	391249.73	1342632.95	Картометрический	1.00	-
46	391286.26	1342646.49	Картометрический	1.00	-
47	391308.53	1342651.87	Картометрический	1.00	-
48	391452.98	1342714.93	Картометрический	1.00	-
49	391545.08	1342760.26	Картометрический	1.00	-
50	391635.94	1342804.53	Картометрический	1.00	-
51	391660.90	1342818.03	Картометрический	1.00	-
52	391676.15	1342824.04	Картометрический	1.00	-
53	391684.48	1342813.35	Картометрический	1.00	-
54	391704.41	1342773.20	Картометрический	1.00	-
55	391709.19	1342755.93	Картометрический	1.00	-
1	391725.09	1342760.85	Картометрический	1.00	-
56	389326.75	1342727.55	Картометрический	1.00	-
57	389340.00	1342751.08	Картометрический	1.00	-
58	389209.01	1342735.90	Картометрический	1.00	-
59	389063.95	1342721.16	Картометрический	1.00	-
60	388935.50	1342703.74	Картометрический	1.00	-
61	388804.04	1342689.51	Картометрический	1.00	-
62	388628.09	1342666.38	Картометрический	1.00	-
63	388464.43	1342645.99	Картометрический	1.00	-
64	388260.02	1342624.03	Картометрический	1.00	-
65	388197.24	1342618.35	Картометрический	1.00	-
66	388002.88	1342596.09	Картометрический	1.00	-
67	387757.23	1342563.77	Картометрический	5.00	-
68	387645.29	1342551.90	Картометрический	5.00	-
69	387598.92	1342547.29	Картометрический	5.00	-
70	387559.65	1342545.77	Картометрический	5.00	-
71	387533.41	1342546.51	Картометрический	5.00	-
72	387414.57	1342563.05	Картометрический	5.00	-
73	387391.44	1342572.84	Картометрический	5.00	-
74	387283.56	1342601.61	Картометрический	5.00	-
75	387179.97	1342624.24	Картометрический	5.00	-
76	387124.91	1342633.45	Картометрический	5.00	-
77	386979.23	1342644.24	Картометрический	5.00	-
78	386911.14	1342648.31	Картометрический	5.00	-
79	386698.20	1342647.65	Картометрический	5.00	-
80	386441.32	1342648.57	Картометрический	5.00	-
81	386306.48	1342644.52	Картометрический	5.00	-
82	386249.60	1342641.89	Картометрический	5.00	-

1	2	3	4	5	6
83	386097.75	1342639.35	Картометрический	5.00	-
84	386041.78	1342635.18	Картометрический	5.00	-
85	385972.57	1342629.48	Картометрический	1.00	-
86	385793.87	1342610.61	Картометрический	1.00	-
87	385695.76	1342601.32	Картометрический	1.00	-
88	385616.37	1342594.59	Картометрический	1.00	-
89	385524.49	1342585.54	Картометрический	1.00	-
90	385347.93	1342566.93	Картометрический	1.00	-
91	385221.64	1342554.25	Картометрический	1.00	-
92	385126.63	1342542.35	Картометрический	1.00	-
93	384998.13	1342527.86	Картометрический	1.00	-
94	384965.54	1342528.04	Картометрический	1.00	-
95	384951.28	1342526.88	Картометрический	1.00	-
96	384878.93	1342519.87	Картометрический	1.00	-
97	384793.53	1342516.57	Картометрический	1.00	-
98	384632.14	1342521.89	Картометрический	1.00	-
99	384381.08	1342531.73	Картометрический	1.00	-
100	384138.64	1342540.61	Картометрический	1.00	-
101	384041.84	1342541.96	Картометрический	1.00	-
102	383974.93	1342544.23	Картометрический	5.00	-
103	383968.06	1342543.20	Картометрический	5.00	-
104	383944.42	1342540.23	Картометрический	5.00	-
105	383942.41	1342547.54	Картометрический	5.00	-
106	383981.92	1342579.37	Картометрический	5.00	-
107	384100.52	1342664.88	Картометрический	1.00	-
108	384235.57	1342762.37	Картометрический	1.00	-
109	384433.72	1342905.94	Картометрический	1.00	-
110	384652.36	1343065.16	Картометрический	1.00	-
111	384660.81	1343069.73	Картометрический	1.00	-
112	384671.33	1343064.24	Картометрический	1.00	-
113	384677.94	1343069.96	Картометрический	1.00	-
114	384677.32	1343081.45	Картометрический	1.00	-
115	384719.93	1343114.84	Картометрический	1.00	-
116	384771.58	1343167.49	Картометрический	1.00	-
117	384792.28	1343185.19	Картометрический	1.00	-
118	384810.94	1343203.72	Картометрический	1.00	-
119	384827.83	1343223.32	Картометрический	1.00	-
120	384846.35	1343248.04	Картометрический	1.00	-
121	384868.24	1343288.19	Картометрический	1.00	-
122	384913.77	1343381.82	Картометрический	1.00	-
123	384922.16	1343396.91	Картометрический	1.00	-
124	384984.35	1343509.14	Картометрический	1.00	-
125	384972.76	1343516.57	Картометрический	1.00	-
126	384901.47	1343385.73	Картометрический	1.00	-
127	384871.68	1343337.93	Картометрический	1.00	-
128	384848.02	1343300.31	Картометрический	1.00	-
129	384825.07	1343258.48	Картометрический	1.00	-
130	384811.39	1343236.50	Картометрический	1.00	-

1	2	3	4	5	6
131	384795.95	1343217.26	Картометрический	1.00	-
132	384773.42	1343197.19	Картометрический	1.00	-
133	384705.98	1343130.13	Картометрический	1.00	-
134	384634.50	1343075.24	Картометрический	1.00	-
135	384547.66	1343013.02	Картометрический	1.00	-
136	384378.54	1342894.34	Картометрический	1.00	-
137	384215.03	1342776.20	Картометрический	1.00	-
138	384096.44	1342689.74	Картометрический	1.00	-
139	383976.45	1342603.90	Картометрический	5.00	-
140	383911.56	1342550.06	Картометрический	5.00	-
141	383904.07	1342544.30	Картометрический	5.00	-
142	383889.39	1342543.09	Картометрический	5.00	-
143	383880.47	1342542.79	Картометрический	5.00	-
144	383865.64	1342540.82	Картометрический	5.00	-
145	383819.09	1342543.35	Картометрический	5.00	-
146	383701.09	1342555.79	Картометрический	5.00	-
147	383578.92	1342569.12	Картометрический	5.00	-
148	383499.86	1342577.01	Картометрический	5.00	-
149	383398.16	1342589.11	Картометрический	5.00	-
150	383314.60	1342600.01	Картометрический	5.00	-
151	383236.57	1342610.90	Картометрический	5.00	-
152	383139.50	1342626.93	Картометрический	5.00	-
153	383023.26	1342649.32	Картометрический	5.00	-
154	382987.51	1342656.32	Картометрический	5.00	-
155	382955.04	1342662.68	Картометрический	5.00	-
156	382944.86	1342639.55	Картометрический	5.00	-
157	382953.17	1342637.25	Картометрический	5.00	-
158	382956.13	1342627.38	Картометрический	5.00	-
159	382967.11	1342623.20	Картометрический	5.00	-
160	382979.49	1342631.92	Картометрический	5.00	-
161	382988.00	1342635.12	Картометрический	5.00	-
162	383019.82	1342631.66	Картометрический	5.00	-
163	383136.34	1342609.21	Картометрический	5.00	-
164	383233.85	1342593.10	Картометрический	5.00	-
165	383312.20	1342582.17	Картометрический	5.00	-
166	383395.94	1342571.25	Картометрический	5.00	-
167	383497.90	1342559.11	Картометрический	5.00	-
168	383577.06	1342551.22	Картометрический	5.00	-
169	383699.17	1342537.89	Картометрический	5.00	-
170	383816.97	1342525.47	Картометрический	5.00	-
171	383852.05	1342519.49	Картометрический	5.00	-
172	383861.53	1342513.02	Картометрический	5.00	-
173	383865.71	1342508.97	Картометрический	5.00	-
174	383867.32	1342504.28	Картометрический	5.00	-
175	383841.57	1342477.20	Картометрический	5.00	-
176	383675.89	1342277.43	Картометрический	5.00	-
177	383580.00	1342168.36	Картометрический	5.00	-
178	383508.63	1342099.35	Картометрический	5.00	-

1	2	3	4	5	6
179	383379.69	1341977.49	Картометрический	5.00	-
180	383235.57	1341844.24	Картометрический	5.00	-
181	383106.94	1341726.00	Картометрический	5.00	-
182	383085.75	1341706.52	Картометрический	5.00	-
183	383077.45	1341706.38	Картометрический	5.00	-
184	383069.32	1341710.39	Картометрический	5.00	-
185	383059.67	1341699.88	Картометрический	5.00	-
186	383068.13	1341694.89	Картометрический	5.00	-
187	383069.02	1341690.68	Картометрический	5.00	-
188	382977.85	1341604.95	Картометрический	5.00	-
189	382895.59	1341528.36	Картометрический	5.00	-
190	382788.22	1341427.62	Картометрический	5.00	-
191	382727.26	1341369.96	Картометрический	5.00	-
192	382604.43	1341255.64	Картометрический	5.00	-
193	382461.82	1341123.04	Картометрический	5.00	-
194	382408.18	1341055.14	Картометрический	5.00	-
195	382298.58	1340937.99	Картометрический	5.00	-
196	382194.98	1340826.81	Картометрический	5.00	-
197	382082.79	1340703.09	Картометрический	5.00	-
198	381972.46	1340582.10	Картометрический	5.00	-
199	381872.10	1340470.35	Картометрический	5.00	-
200	381825.48	1340421.95	Картометрический	5.00	-
201	381808.76	1340398.82	Картометрический	5.00	-
202	381704.13	1340283.51	Картометрический	5.00	-
203	381643.27	1340220.17	Картометрический	5.00	-
204	381537.22	1340111.27	Картометрический	5.00	-
205	381373.02	1339921.24	Картометрический	5.00	-
206	381380.05	1339913.80	Картометрический	5.00	-
207	381641.22	1340202.20	Картометрический	5.00	-
208	381649.01	1340189.68	Картометрический	5.00	-
209	381724.77	1340265.01	Картометрический	5.00	-
210	381835.09	1340386.01	Картометрический	5.00	-
211	381844.94	1340408.40	Картометрический	5.00	-
212	381888.84	1340458.84	Картометрический	5.00	-
213	381989.46	1340569.85	Картометрический	5.00	-
214	382098.67	1340689.49	Картометрический	5.00	-
215	382209.74	1340813.31	Картометрический	5.00	-
216	382313.20	1340924.35	Картометрический	5.00	-
217	382422.96	1341041.68	Картометрический	5.00	-
218	382478.55	1341103.82	Картометрический	5.00	-
219	382621.38	1341237.26	Картометрический	5.00	-
220	382674.46	1341289.06	Картометрический	5.00	-
221	382730.08	1341339.40	Картометрический	5.00	-
222	382967.89	1341561.42	Картометрический	5.00	-
223	383086.94	1341673.61	Картометрический	5.00	-
224	383105.28	1341660.51	Картометрический	5.00	-
225	383112.28	1341668.52	Картометрический	5.00	-
226	383117.82	1341672.50	Картометрический	5.00	-

1	2	3	4	5	6
227	383111.77	1341684.59	Картометрический	5.00	-
228	383112.79	1341690.46	Картометрический	5.00	-
229	383127.36	1341704.02	Картометрический	5.00	-
230	383255.91	1341822.18	Картометрический	5.00	-
231	383400.17	1341955.57	Картометрический	5.00	-
232	383529.37	1342077.67	Картометрический	5.00	-
233	383601.72	1342147.64	Картометрический	5.00	-
234	383698.71	1342257.95	Картометрический	5.00	-
235	383863.97	1342457.20	Картометрический	5.00	-
236	383907.21	1342506.47	Картометрический	5.00	-
237	383914.65	1342508.03	Картометрический	5.00	-
238	383921.63	1342509.52	Картометрический	5.00	-
239	383966.55	1342517.45	Картометрический	5.00	-
240	384040.99	1342518.74	Картометрический	1.00	-
241	384139.66	1342515.46	Картометрический	1.00	-
242	384214.44	1342514.50	Картометрический	1.00	-
243	384283.52	1342515.83	Картометрический	1.00	-
244	384380.40	1342511.14	Картометрический	1.00	-
245	384631.32	1342498.00	Картометрический	1.00	-
246	384794.34	1342491.30	Картометрический	1.00	-
247	384818.42	1342491.85	Картометрический	1.00	-
248	384879.76	1342496.30	Картометрический	1.00	-
249	385001.04	1342503.79	Картометрический	1.00	-
250	385129.69	1342517.53	Картометрический	1.00	-
251	385224.42	1342529.41	Картометрический	1.00	-
252	385350.45	1342542.05	Картометрический	1.00	-
253	385527.01	1342560.66	Картометрический	1.00	-
254	385618.65	1342569.69	Картометрический	1.00	-
255	385698.00	1342576.42	Картометрический	1.00	-
256	385796.35	1342585.73	Картометрический	1.00	-
257	385974.91	1342604.58	Картометрический	1.00	-
258	386043.74	1342610.26	Картометрический	5.00	-
259	386098.93	1342614.37	Картометрический	5.00	-
260	386250.11	1342619.01	Картометрический	5.00	-
261	386307.72	1342623.13	Картометрический	5.00	-
262	386436.55	1342624.59	Картометрический	5.00	-
263	386698.04	1342622.65	Картометрический	5.00	-
264	386911.00	1342623.31	Картометрический	5.00	-
265	386978.07	1342619.26	Картометрический	5.00	-
266	387123.21	1342608.51	Картометрический	5.00	-
267	387177.65	1342599.34	Картометрический	5.00	-
268	387278.08	1342577.21	Картометрический	5.00	-
269	387384.18	1342553.04	Картометрический	5.00	-
270	387414.17	1342541.24	Картометрический	5.00	-
271	387531.21	1342521.57	Картометрический	5.00	-
272	387559.77	1342520.75	Картометрический	5.00	-
273	387600.64	1342522.33	Картометрический	5.00	-
274	387647.85	1342527.04	Картометрический	5.00	-

1	2	3	4	5	6
275	387760.29	1342538.95	Картометрический	5.00	-
276	388005.82	1342571.27	Картометрический	5.00	-
277	388199.76	1342593.47	Картометрический	1.00	-
278	388262.60	1342599.17	Картометрический	1.00	-
279	388467.17	1342621.13	Картометрический	1.00	-
280	388631.29	1342641.58	Картометрический	1.00	-
281	388807.06	1342664.69	Картометрический	1.00	-
282	388938.24	1342678.88	Картометрический	1.00	-
283	389066.59	1342694.92	Картометрический	1.00	-
284	389212.25	1342713.38	Картометрический	1.00	-
56	389326.75	1342727.55	Картометрический	1.00	-
3. Сведения о характерных точках части (частей) границы объекта					
Обозначение характерных точек части границы	Координаты, м		Метод определения координат характерной точки	Средняя квадратическая погрешность положения характерной точки (Mt), м	Описание обозначения точки на местности (при наличии)
	X	Y			
1	2	3	4	5	6
Часть №					
-	-	-	-	-	-


Сведения о местоположении измененных (уточненных) границ объекта

2. Сведения о характерных точках границ объекта

3. Сведения о характерных точках части (частей) границы объекта

Часть №

Рисунок 4
План границ объекта

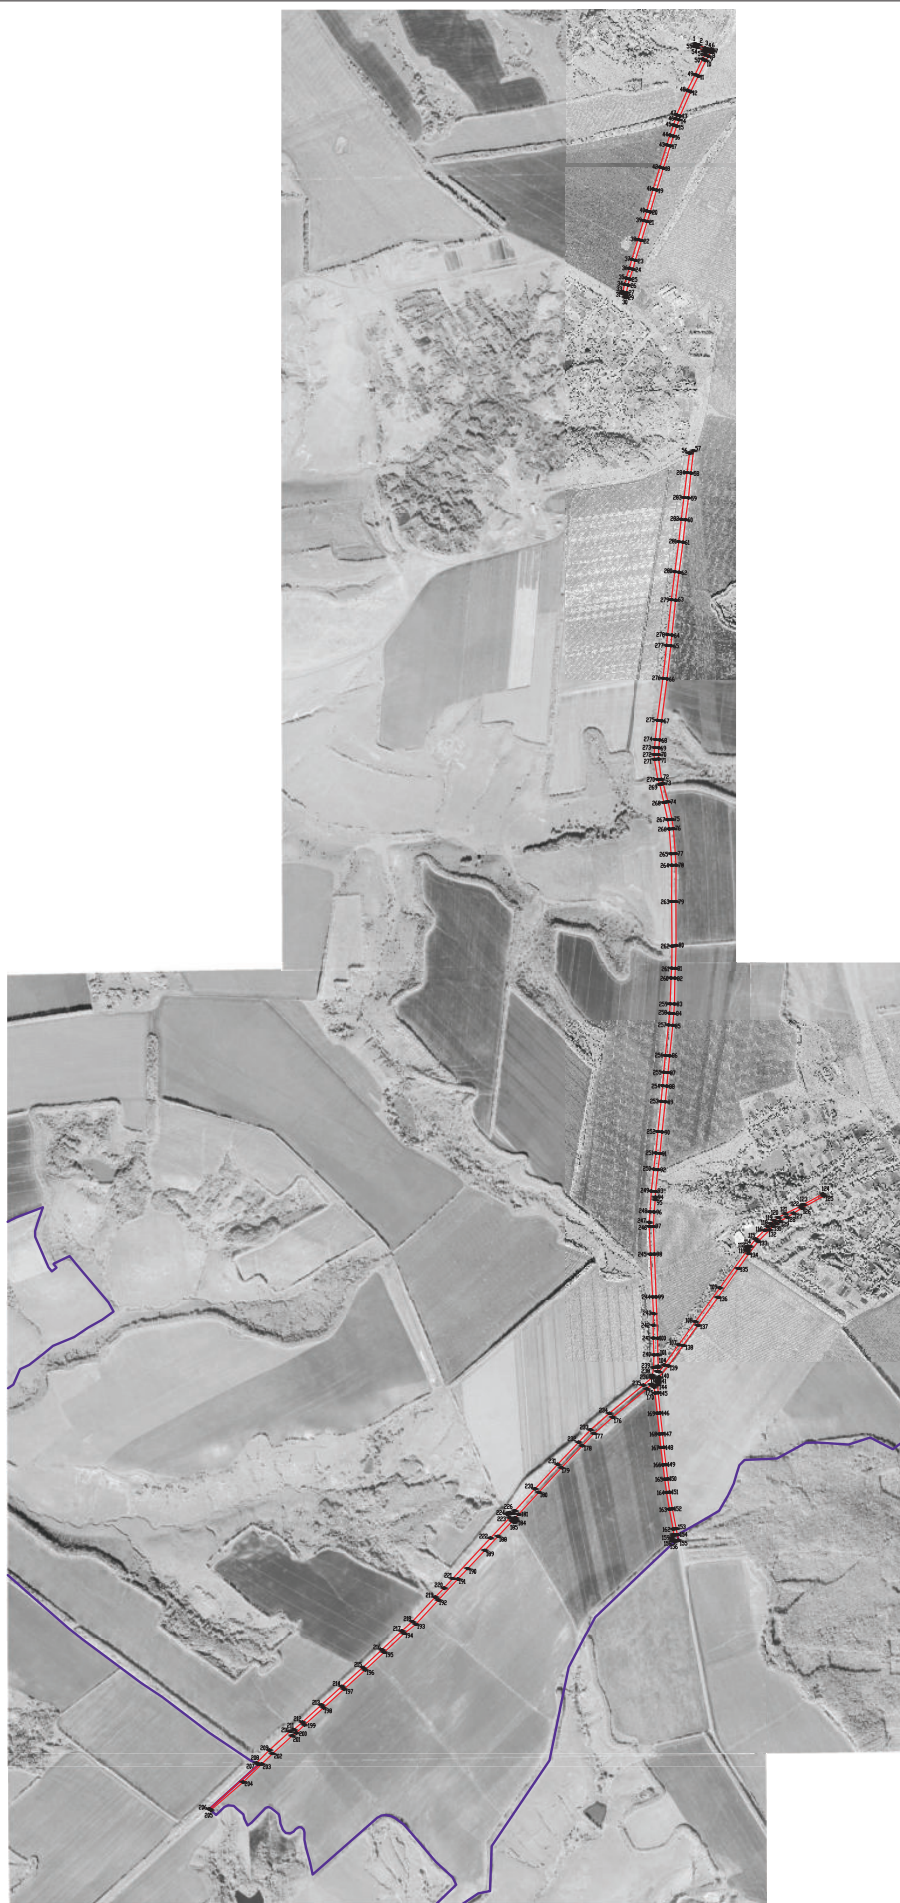

Использованы условные знаки и обозначения:
 граница территориальной зоны
 граница муниципального образования
 характерная точка границ территориальной зоны

Масштаб 1:10000

Заказчик: муниципальное казенное учреждение «Специализированный центр
 Планирование территории» А.И. Романов Дата: 11.08.2020 г.
 Место для штампа: 11.08.2020 г. 11.08.2020 г. 11.08.2020 г. 11.08.2020 г.

ОПИСАНИЕ МЕСТОПОЛОЖЕНИЯ ГРАНИЦ

Зона сельскохозяйственного производства - СХ2

(наименование объекта, местоположение границ которого описано
(далее - объект)

Раздел 1

Сведения об объекте		
№ п/п	Характеристики объекта	Описание характеристик
1	2	3
1	Местоположение объекта	Воронежская область, Подгоренский муниципальный район, Лыковское сельское поселение
2	Площадь объекта $\pm$ величина погрешности определения площади ($P \pm \Delta P$)	206349 $\pm$ 1590 м ²
3	Иные характеристики объекта	-

Раздел 2

Сведения о местоположении границ объекта					
1. Система координат: МСК - 36, зона 1					
2. Сведения о характерных точках границ объекта					
Обозначение характерных точек границ	Координаты, м		Метод определения координат характерной точки	Средняя квадратическая погрешность положения характерной точки (Mt), м	Описание обозначения точки на местности (при наличии)
	X	Y			
1	2	3	4	5	6
1	390340.94	1342519.22	Картометрический	1.00	-
2	390313.54	1342615.10	Картометрический	1.00	-
3	390270.92	1342746.00	Картометрический	1.00	-
4	390267.59	1342755.32	Картометрический	1.00	-
5	390230.69	1342907.95	Картометрический	1.00	-
6	390100.39	1342894.80	Картометрический	1.00	-
7	390038.30	1342889.07	Картометрический	1.00	-
8	390039.61	1342862.73	Картометрический	1.00	-
9	390045.57	1342719.48	Картометрический	1.00	-
10	390045.64	1342696.81	Картометрический	1.00	-
11	390045.05	1342633.38	Картометрический	1.00	-
12	390019.95	1342574.84	Картометрический	1.00	-
13	390044.40	1342550.20	Картометрический	1.00	-
14	390051.01	1342549.39	Картометрический	1.00	-
15	390062.36	1342559.23	Картометрический	1.00	-
16	390075.38	1342548.48	Картометрический	1.00	-
17	390065.69	1342534.25	Картометрический	1.00	-
18	390069.08	1342528.27	Картометрический	1.00	-
19	390079.36	1342515.03	Картометрический	1.00	-
20	390124.30	1342468.89	Картометрический	1.00	-
21	390156.85	1342503.35	Картометрический	1.00	-
22	390210.31	1342530.59	Картометрический	1.00	-
23	390228.68	1342492.82	Картометрический	1.00	-
24	390240.68	1342497.82	Картометрический	1.00	-
25	390266.93	1342448.35	Картометрический	1.00	-
26	390275.14	1342449.17	Картометрический	1.00	-
27	390290.36	1342470.93	Картометрический	1.00	-
1	390340.94	1342519.22	Картометрический	1.00	-
28	384727.86	1342857.30	Картометрический	1.00	-
29	384812.99	1342964.08	Картометрический	1.00	-
30	384854.58	1342994.38	Картометрический	1.00	-
31	384846.76	1343015.88	Картометрический	1.00	-
32	384843.94	1343047.80	Картометрический	1.00	-
33	384848.72	1343073.65	Картометрический	1.00	-
34	384863.05	1343113.17	Картометрический	1.00	-

1	2	3	4	5	6
35	384871.52	1343144.01	Картометрический	1.00	-
36	384878.04	1343182.24	Картометрический	1.00	-
37	384879.12	1343221.11	Картометрический	1.00	-
38	384889.98	1343247.61	Картометрический	1.00	-
39	384913.66	1343274.75	Картометрический	1.00	-
40	384947.54	1343321.88	Картометрический	1.00	-
41	384972.17	1343365.11	Картометрический	1.00	-
42	384922.16	1343396.91	Картометрический	1.00	-
43	384913.77	1343381.82	Картометрический	1.00	-
44	384868.24	1343288.19	Картометрический	1.00	-
45	384846.35	1343248.04	Картометрический	1.00	-
46	384827.83	1343223.32	Картометрический	1.00	-
47	384810.94	1343203.72	Картометрический	1.00	-
48	384792.28	1343185.19	Картометрический	1.00	-
49	384771.58	1343167.49	Картометрический	1.00	-
50	384719.93	1343114.84	Картометрический	1.00	-
51	384677.32	1343081.45	Картометрический	1.00	-
52	384677.94	1343069.96	Картометрический	1.00	-
53	384671.33	1343064.24	Картометрический	1.00	-
54	384660.81	1343069.73	Картометрический	1.00	-
55	384652.36	1343065.16	Картометрический	1.00	-
56	384598.14	1342964.58	Картометрический	1.00	-
57	384677.00	1342873.43	Картометрический	1.00	-
58	384694.80	1342865.61	Картометрический	1.00	-
28	384727.86	1342857.30	Картометрический	1.00	-
59	385215.88	1344025.83	Картометрический	1.00	-
60	385229.77	1344043.92	Картометрический	1.00	-
61	385244.24	1344062.76	Картометрический	1.00	-
62	385321.66	1344138.52	Картометрический	1.00	-
63	385331.91	1344160.31	Картометрический	1.00	-
64	385336.67	1344183.06	Картометрический	1.00	-
65	385334.84	1344206.91	Картометрический	1.00	-
66	385323.56	1344235.67	Картометрический	1.00	-
67	385222.25	1344343.17	Картометрический	1.00	-
68	385076.18	1344173.07	Картометрический	1.00	-
69	385126.03	1344117.83	Картометрический	1.00	-
59	385215.88	1344025.83	Картометрический	1.00	-
3. Сведения о характерных точках части (частей) границы объекта					
Обозначение характерных точек части границы	Координаты, м		Метод определения координат характерной точки	Средняя квадратическая погрешность положения характерной точки (Mt), м	Описание обозначения точки на местности (при наличии)
	X	Y			
1	2	3	4	5	6
Часть №					
-	-	-	-	-	-

Раздел 3


Сведения о местоположении измененных (уточненных) границ объекта							
1. Система координат: -							
2. Сведения о характерных точках границ объекта							
Обозначение характерных точек границ	Существующие координаты, м		Измененные (уточненные) координаты, м		Метод определения координат характерной точки	Средняя квадратическая погрешность положения характерной точки (Mt), м	Описание обозначения точки на местности (при наличии)
	X	Y	X	Y			
1	2	3	4	5	6	7	8
-	-	-	-	-	-	-	-
3.Сведения о характерных точках части (частей) границы объекта							
Часть №							
-	-	-	-	-	-	-	-

Раздел 4


План границ объекта

Схема расположения листов плана границ объекта

Лист №1

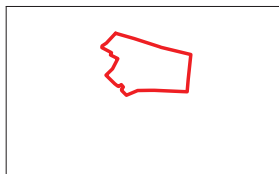

Лист №2

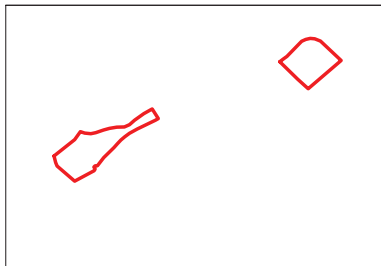


Масштаб 1:25000

Используемые условные знаки и обозначения:



границы территориальной зоны

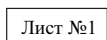

область и номер листа плана границ объекта

Заместитель руководителя БУВО «Нормативно-проектный центр»

Подпись  А.В. Ромашов Дата « 14 » февраля 2020 г.

Место для оттиска печати (при наличии) лица, составившего описание местоположения границ объекта



План границ объекта

Лист №1



Масштаб 1:5000

Используемые условные знаки и обозначения:



границы территориальной зоны



характерная точка границ территориальной зоны

Заместитель руководителя БУВО «Нормативно-проектный центр»

Подпись  А.В. Ромашов Дата « 14 » февраля 2020 г.

Место для оттиска печати (при наличии) лица, составившего описание местоположения границ объекта



План границ объекта

Лист №2



Масштаб 1:5000

Используемые условные знаки и обозначения:

границы территориальной зоны

характерная точка границ территориальной зоны

●28

Заместитель руководителя БУВО «Нормативно-проектный центр»
 Подпись:  А.В. Ромашов Дата « 14 » февраля 2020 г.
 Место для оттиска печати (при наличии) лица, составившего описание местоположения границ объекта



ОПИСАНИЕ МЕСТОПОЛОЖЕНИЯ ГРАНИЦ

Зона ритуальных объектов - СН1

(наименование объекта, местоположение границ которого описано
(далее - объект)

Раздел 1

Сведения об объекте		
№ п/п	Характеристики объекта	Описание характеристик
1	2	3
1	Местоположение объекта	Воронежская область, Подгоренский муниципальный район, Лыковское сельское поселение
2	Площадь объекта $\pm$ величина погрешности определения площади ($P \pm \Delta P$)	30592 $\pm$ 612 м ²
3	Иные характеристики объекта	-

Раздел 2

Сведения о местоположении границ объекта					
1. Система координат: МСК - 36, зона 1					
2. Сведения о характерных точках границ объекта					
Обозначение характерных точек границ	Координаты, м		Метод определения координат характерной точки	Средняя квадратическая погрешность положения характерной точки (Mt), м	Описание обозначения точки на местности (при наличии)
	X	Y			
1	2	3	4	5	6
1	391499.58	1342350.51	Картометрический	1.00	-
2	391518.43	1342445.68	Картометрический	1.00	-
3	391441.57	1342452.17	Картометрический	1.00	-
4	391424.44	1342383.46	Картометрический	1.00	-
5	391426.69	1342359.67	Картометрический	1.00	-
6	391442.85	1342346.20	Картометрический	1.00	-
1	391499.58	1342350.51	Картометрический	1.00	-
7	390045.57	1342719.48	Картометрический	1.00	-
8	390039.61	1342862.73	Картометрический	1.00	-
9	389886.37	1342848.69	Картометрический	1.00	-
10	389893.54	1342712.37	Картометрический	1.00	-
11	389893.97	1342706.68	Картометрический	1.00	-
12	389901.87	1342702.74	Картометрический	1.00	-
13	389913.77	1342701.55	Картометрический	1.00	-
14	389924.44	1342701.70	Картометрический	1.00	-
15	389962.52	1342706.35	Картометрический	1.00	-
16	390031.79	1342712.02	Картометрический	1.00	-
7	390045.57	1342719.48	Картометрический	1.00	-
3. Сведения о характерных точках части (частей) границы объекта					
Обозначение характерных точек части границы	Координаты, м		Метод определения координат характерной точки	Средняя квадратическая погрешность положения характерной точки (Mt), м	Описание обозначения точки на местности (при наличии)
	X	Y			
1	2	3	4	5	6
Часть №					
-	-	-	-	-	-

Сведения о местоположении измененных (уточненных) границ объекта

2. Сведения о характерных точках границ объекта

3. Сведения о характерных точках части (частей) границы объекта

Часть №

Раздел 4


План границ объекта



Используемые условные знаки и обозначения:



границы территориальной зоны

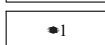

характерная точка границ территориальной зоны

Масштаб 1:5000

Заместитель руководителя БУВО «Нормативно-проектный центр»

Подпись  А.В. Ромашов Дата « 14 » февраля 2020 г.

Место для оттиска печати (при наличии) лица, составившего описание местоположения границ объекта

